

É DE RESPONSABILIDADE DO MUNICÍPIO A ADAPTAÇÃO DA IMPLANTAÇÃO DO PROJETO MODELO AO TERRENO ESCOLHIDO. DEVERÁ O MESMO EXECUTAR TODAS AS ALTERAÇÕES NECESSÁRIAS PARA O ACESSO A UNIDADE CONFORME NBR9050 / 2004.

SUBSECRETARIA DE INOVAÇÃO E LOGÍSTICA
SUPERINTENDENCIA DE GESTÃO
DIRETORIA DE GESTÃO DA REDE FÍSICA

UBS MINAS - PROJETO MODELO

LOGRADOURO: _____
CIDADE: _____ LOTE/QUADRA: _____






AUTOR: ARO. PAULO TRAJANO MENICUCCI JR. CAU: 57615-8

IMPLANTAÇÃO


DEZEMBRO/2012

FOLHA: _____ ESCALA: _____


01/03 IND _____

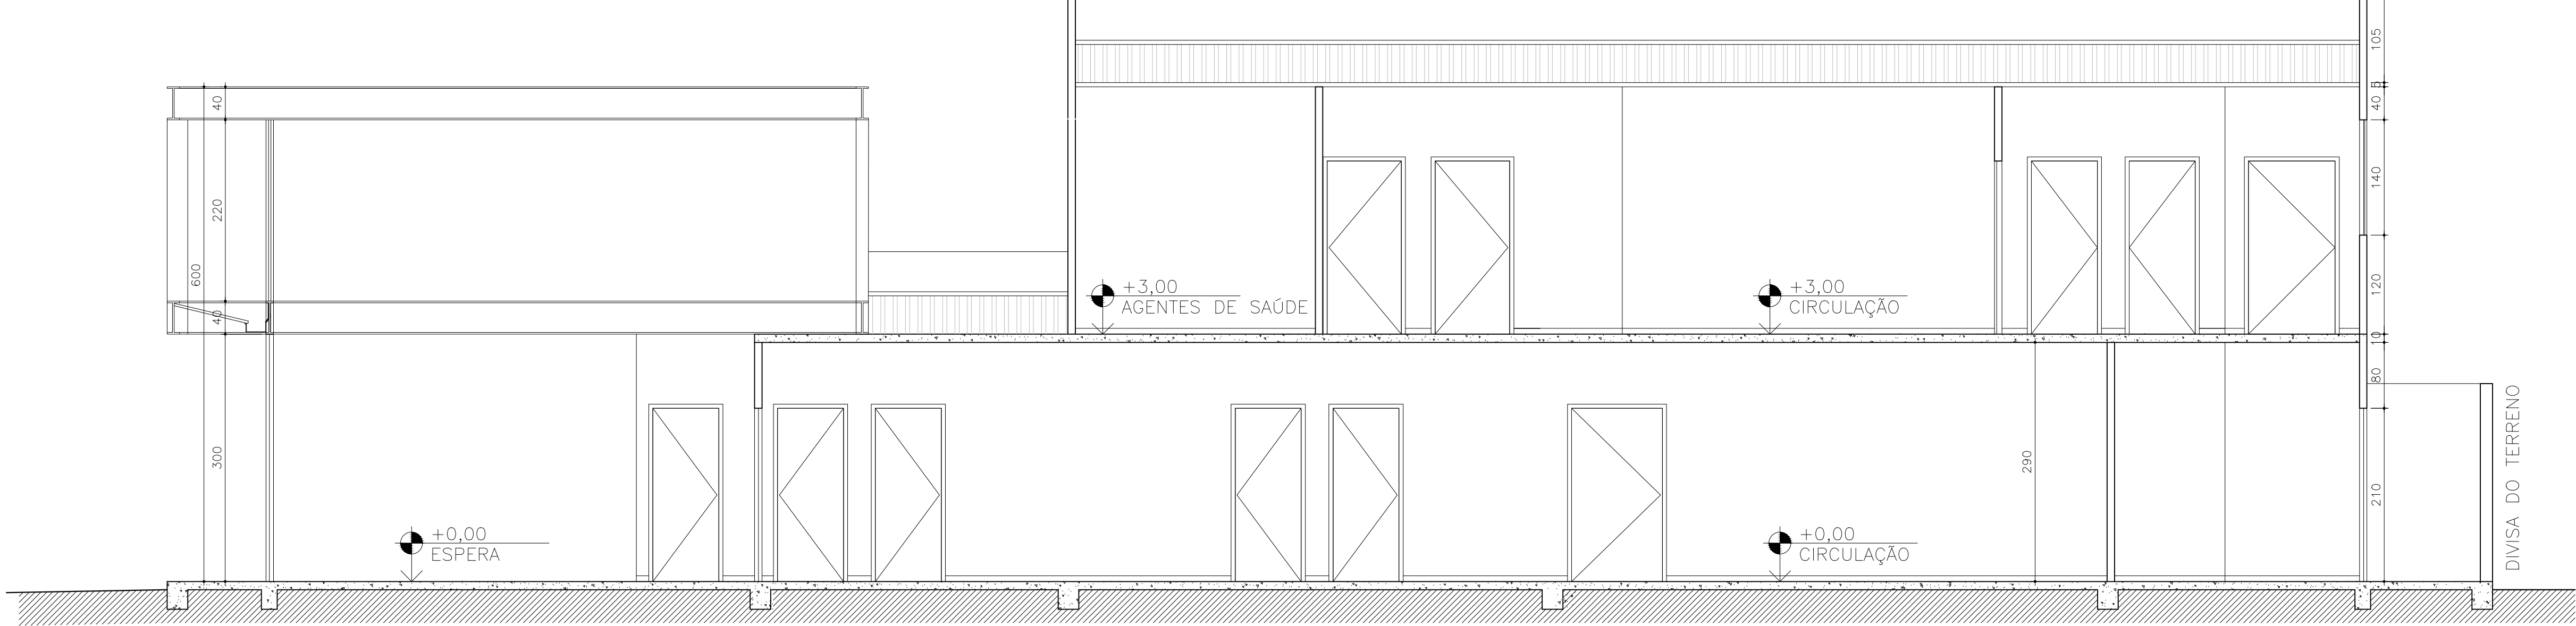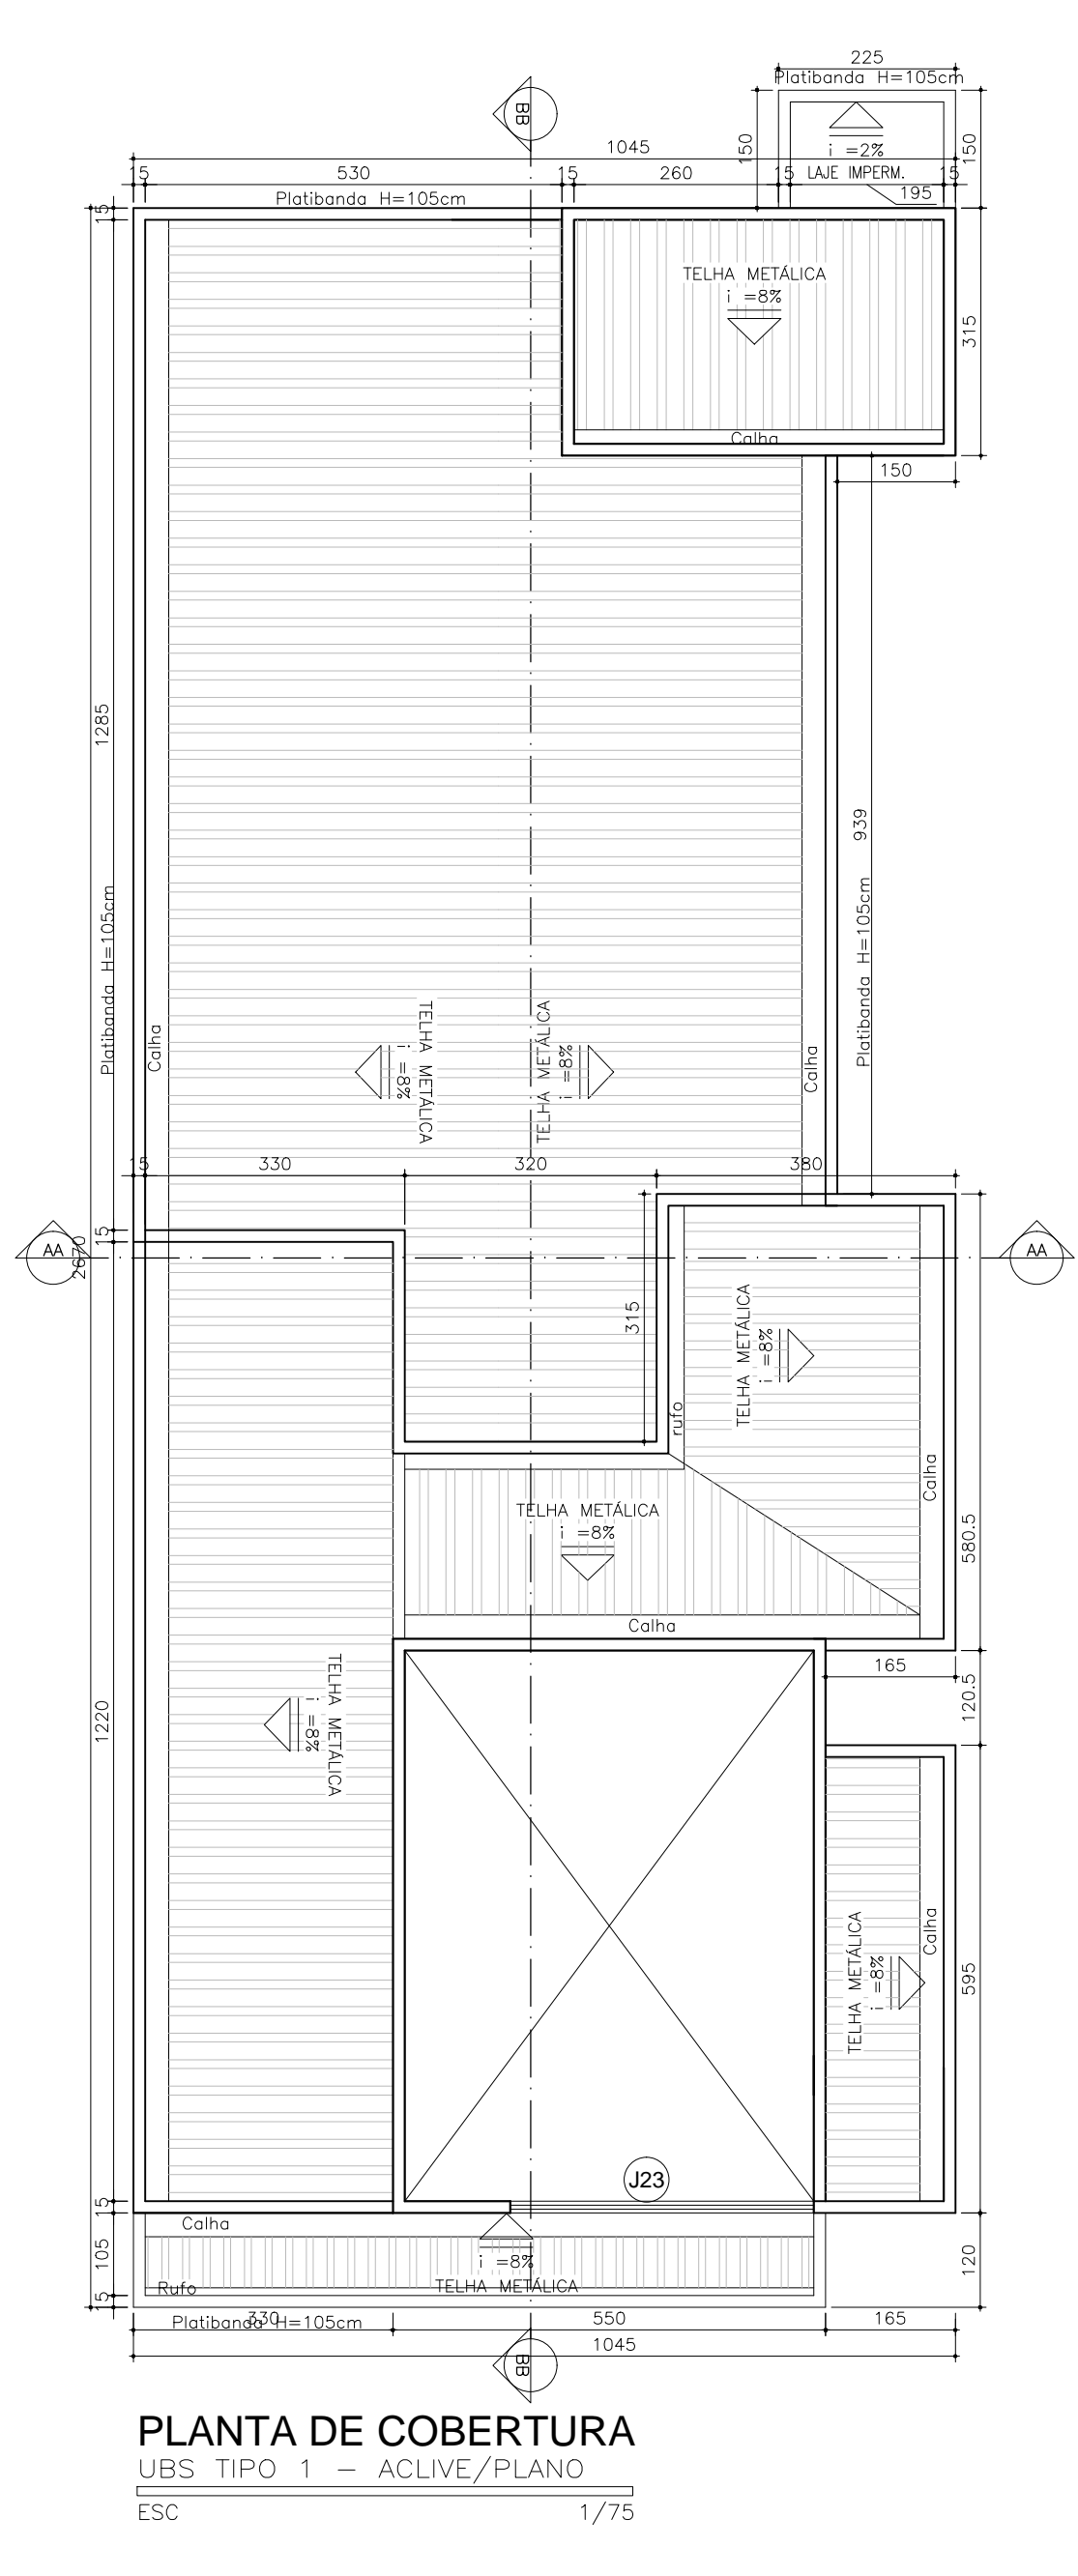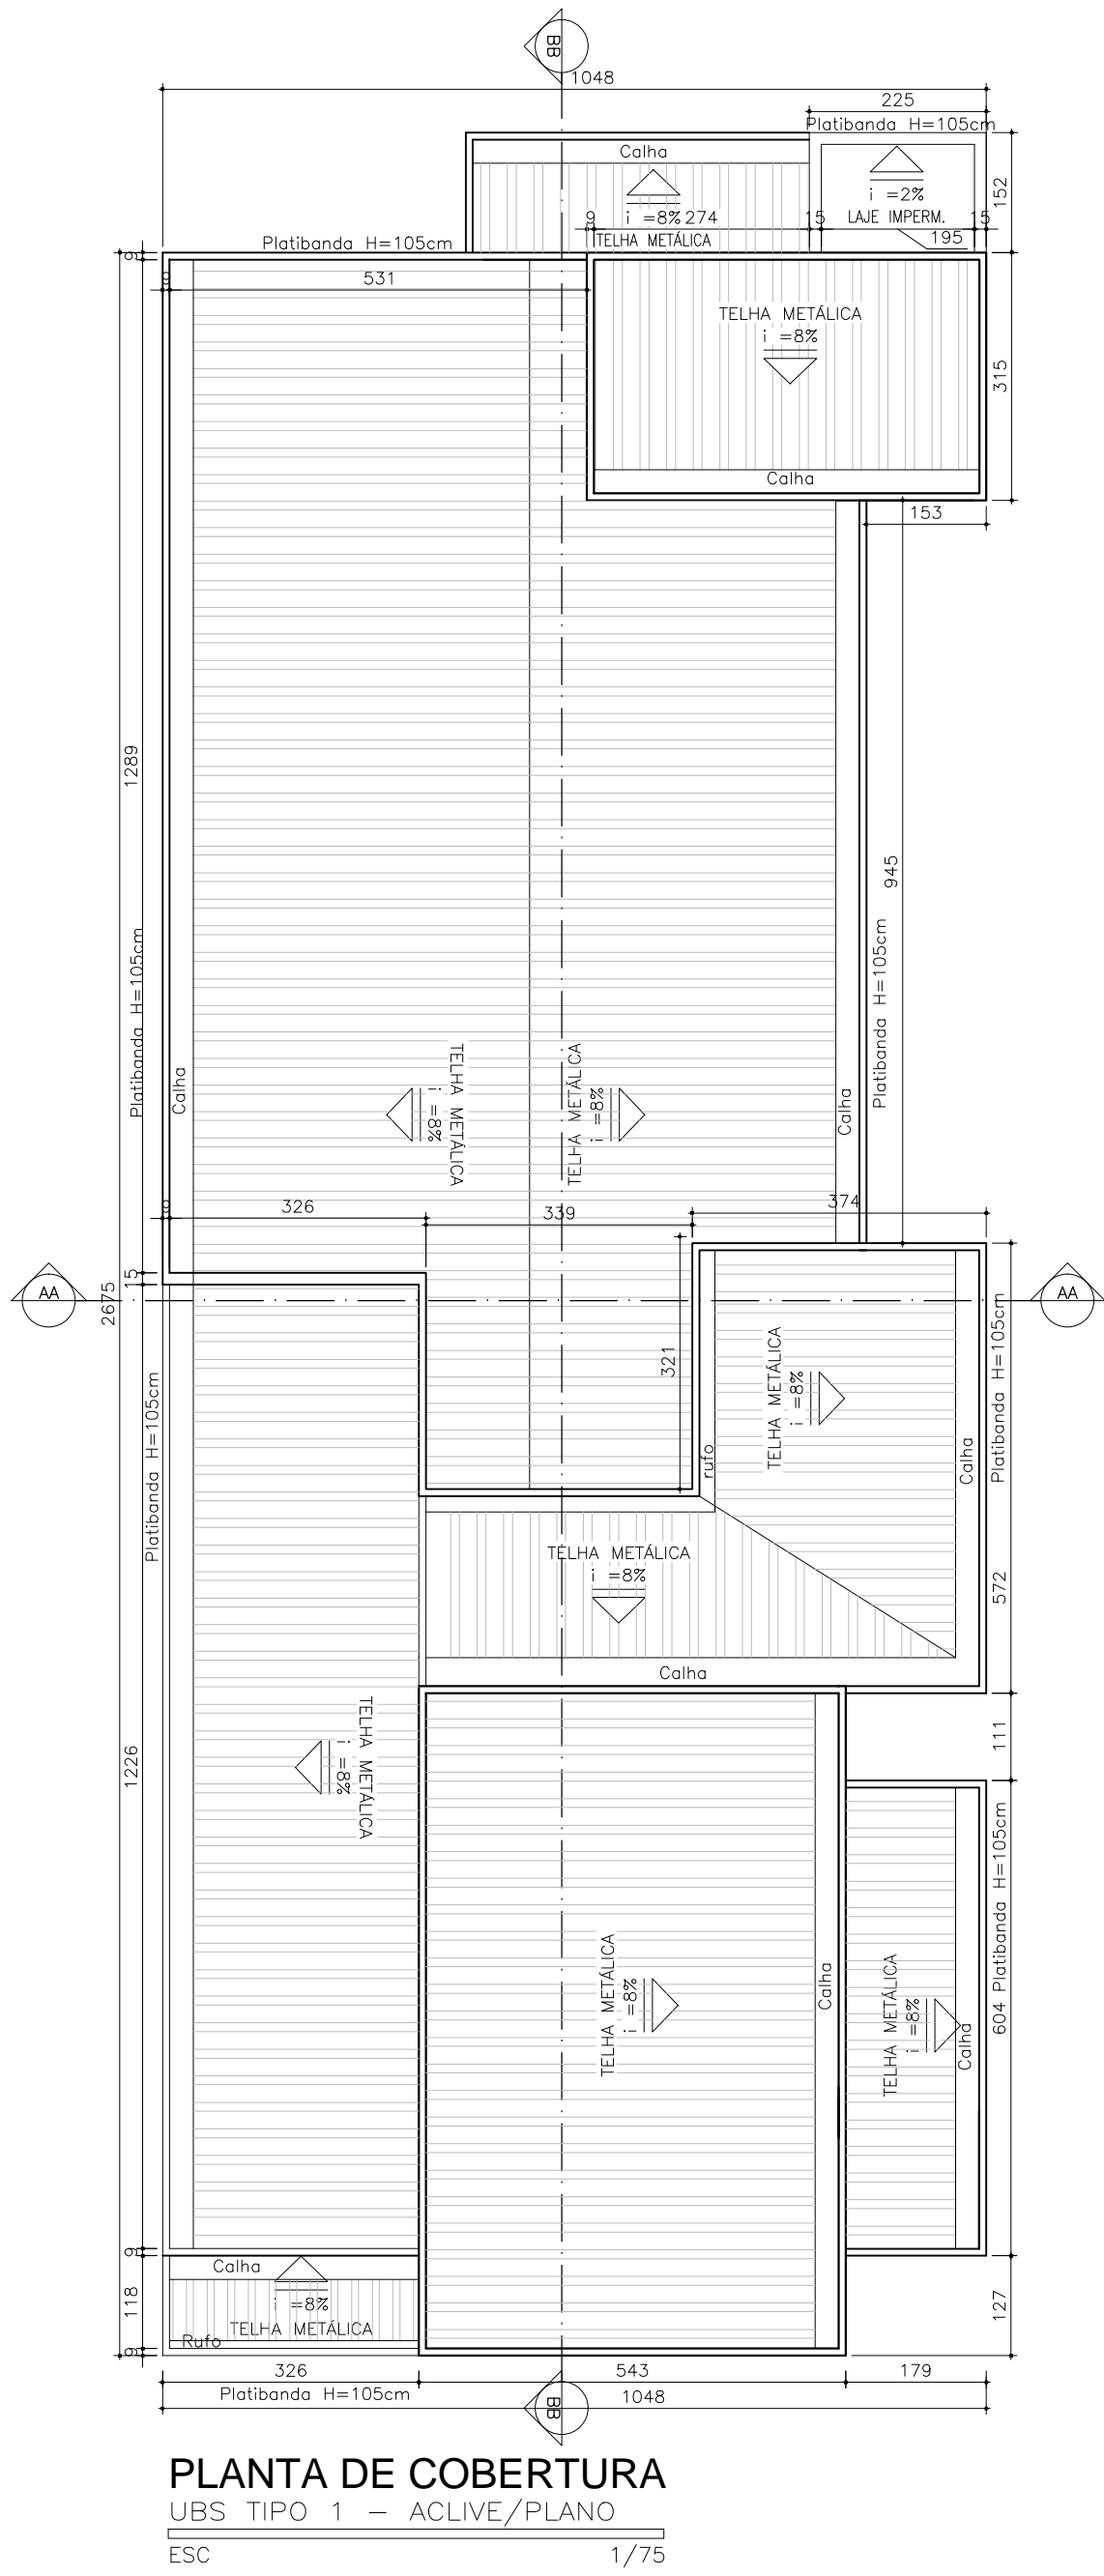


CORTE BB
UBS TIPO 1 - 1 LOTE - ACLIVE/PLANO
ESCALA 1/50

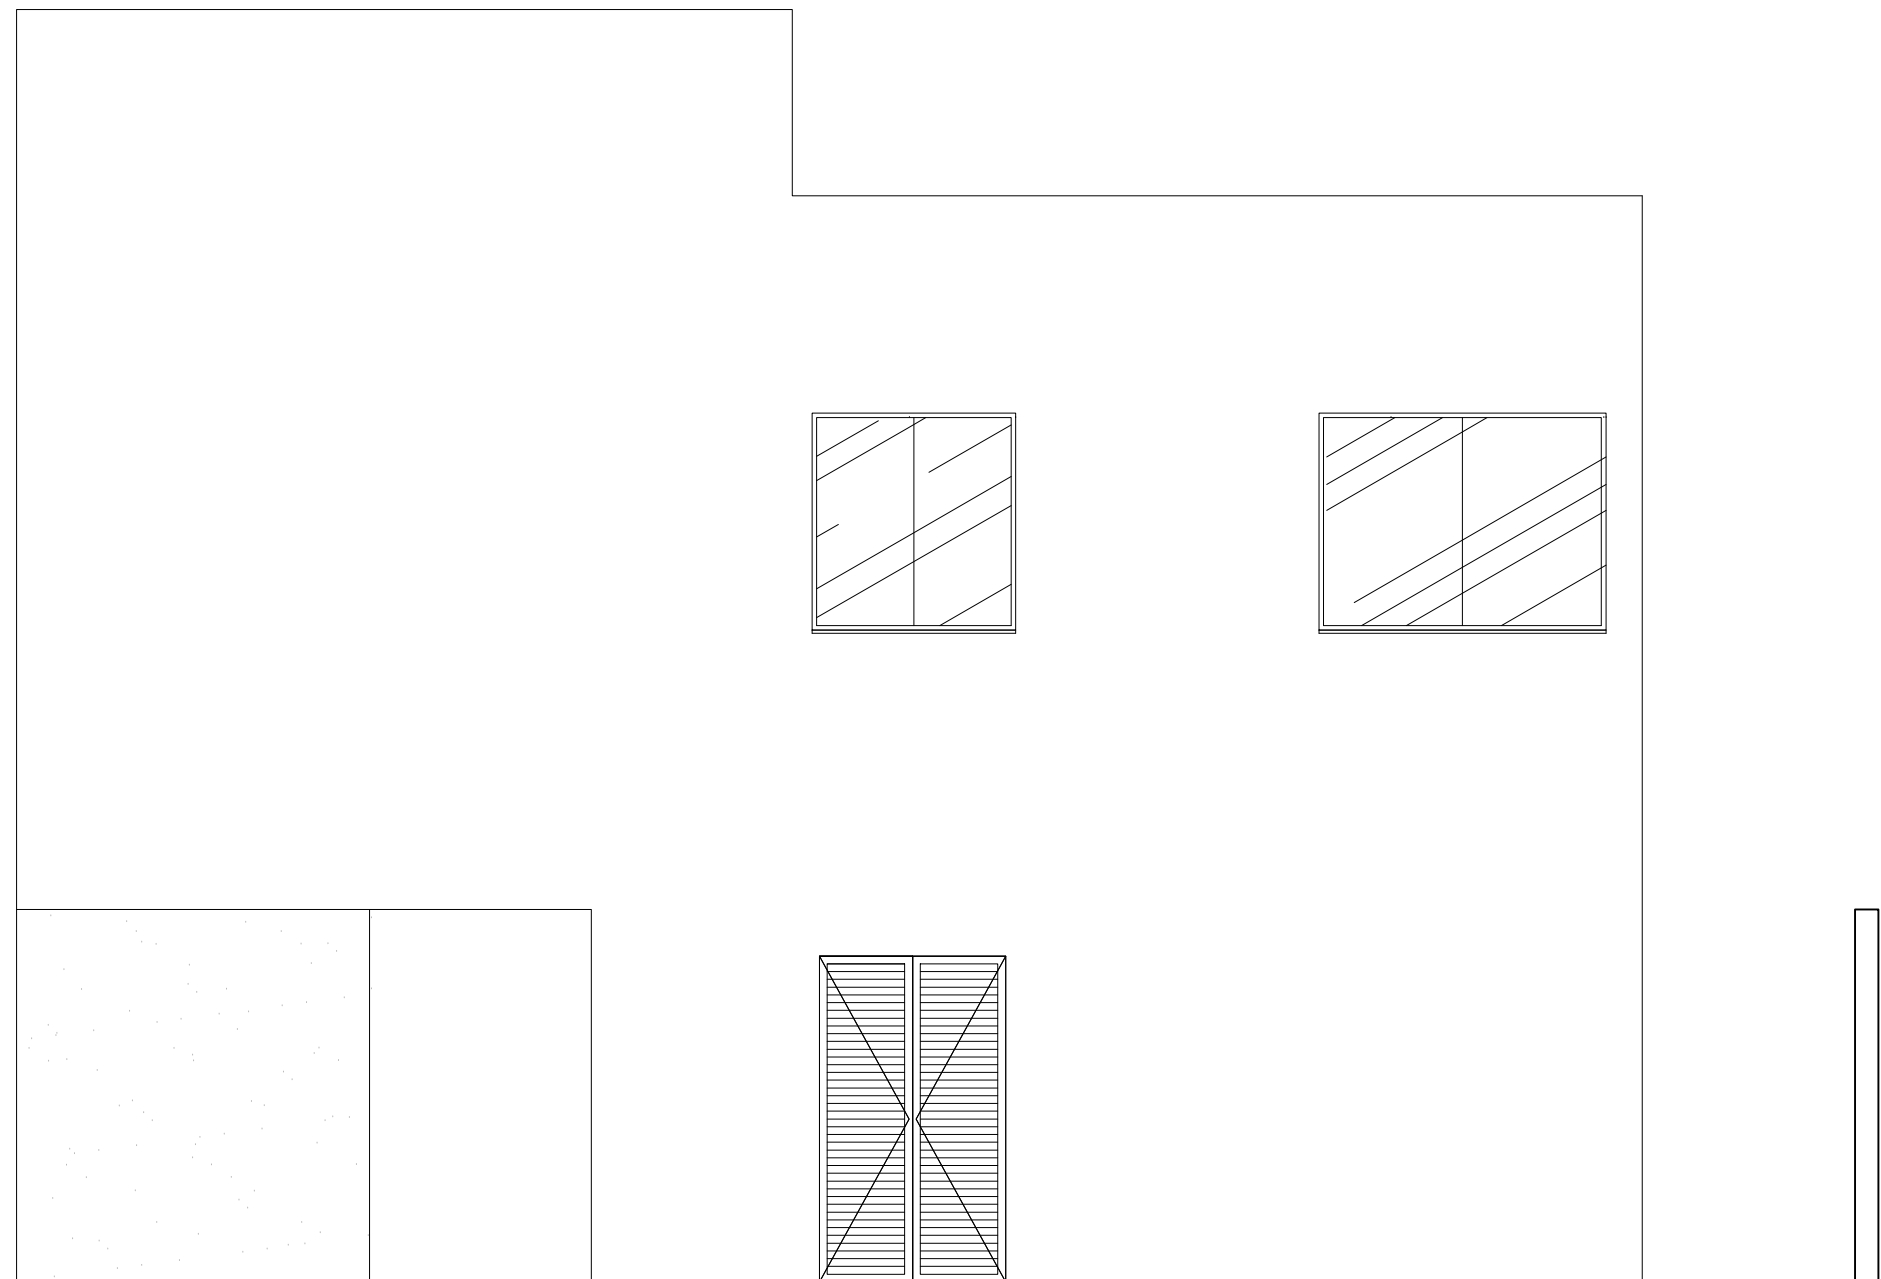


FACHADA POSTERIOR
UBS TIPO 1 - TERREA - 1 LOTE - TERRENO PLANO
ESCALA 1/50

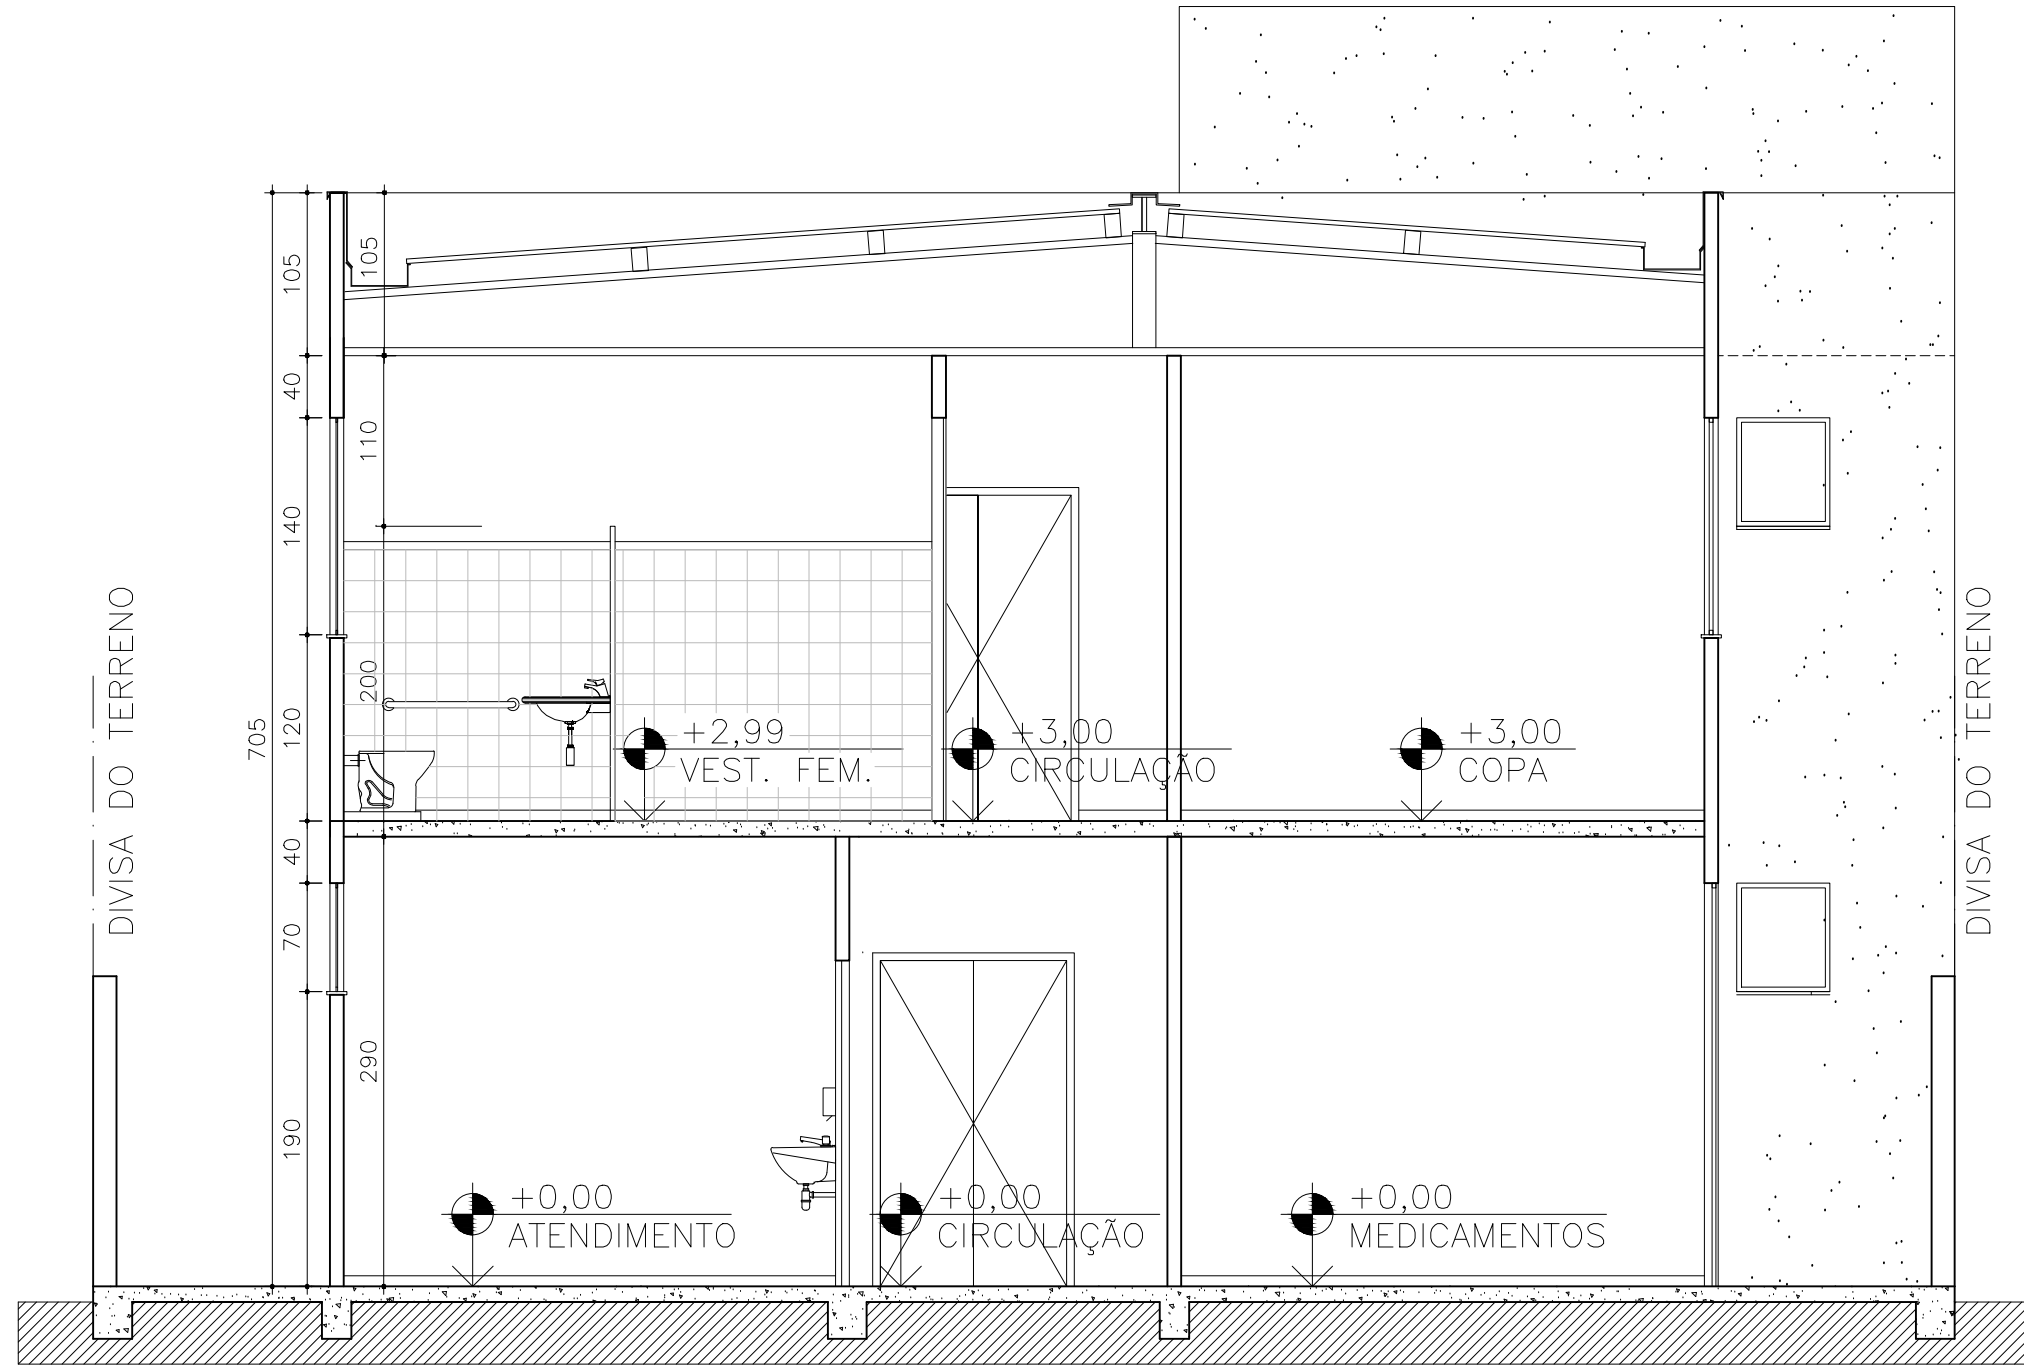


CORTE AA
UBS TIPO 1 - 1 LOTE - ACLIVE/PLANO
ESCALA 1/50

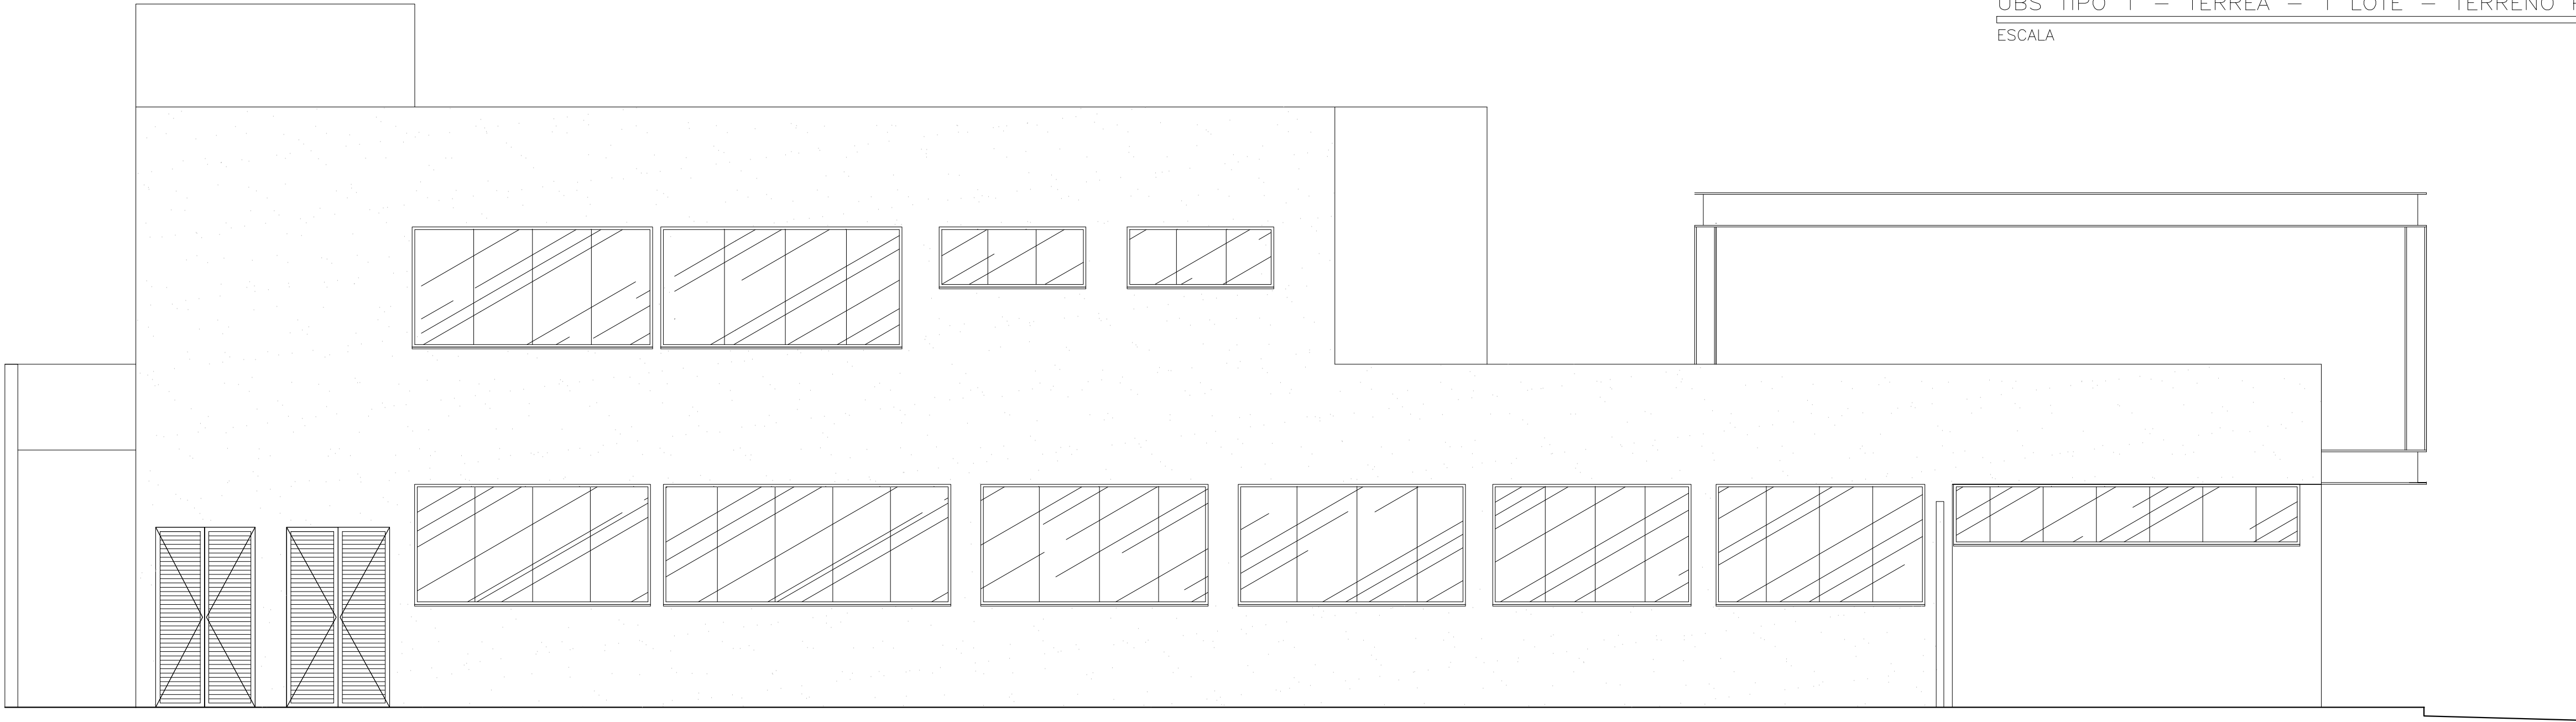

FACHADA LATERAL DIREITA
UBS TIPO 1 - 1 LOTE - ACLIVE/PLANO
ESCALA 1/50

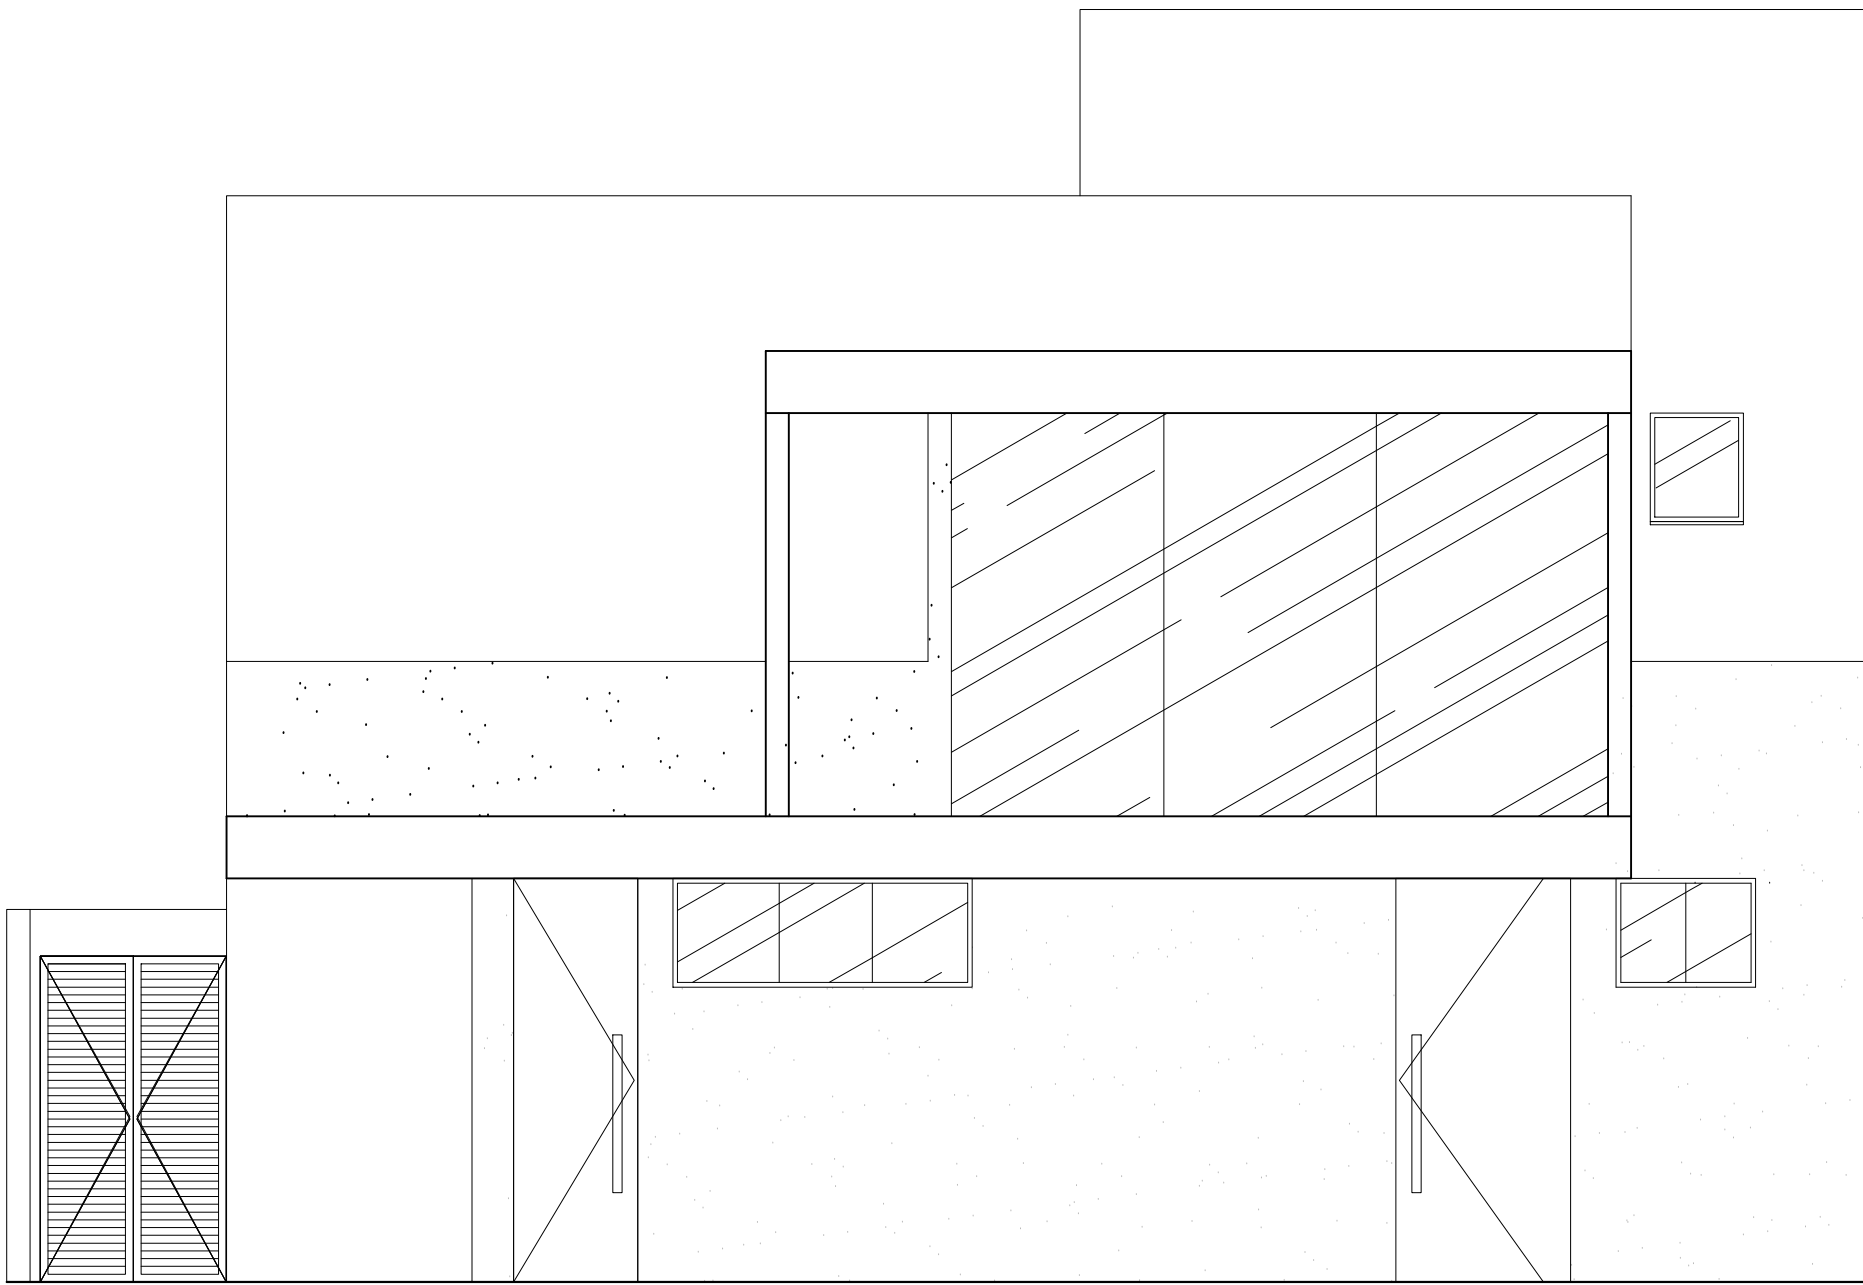

FACHADA FRONTAL
UBS TIPO 1 - 1 LOTE - ACLIVE/PLANO
ESCALA 1/50

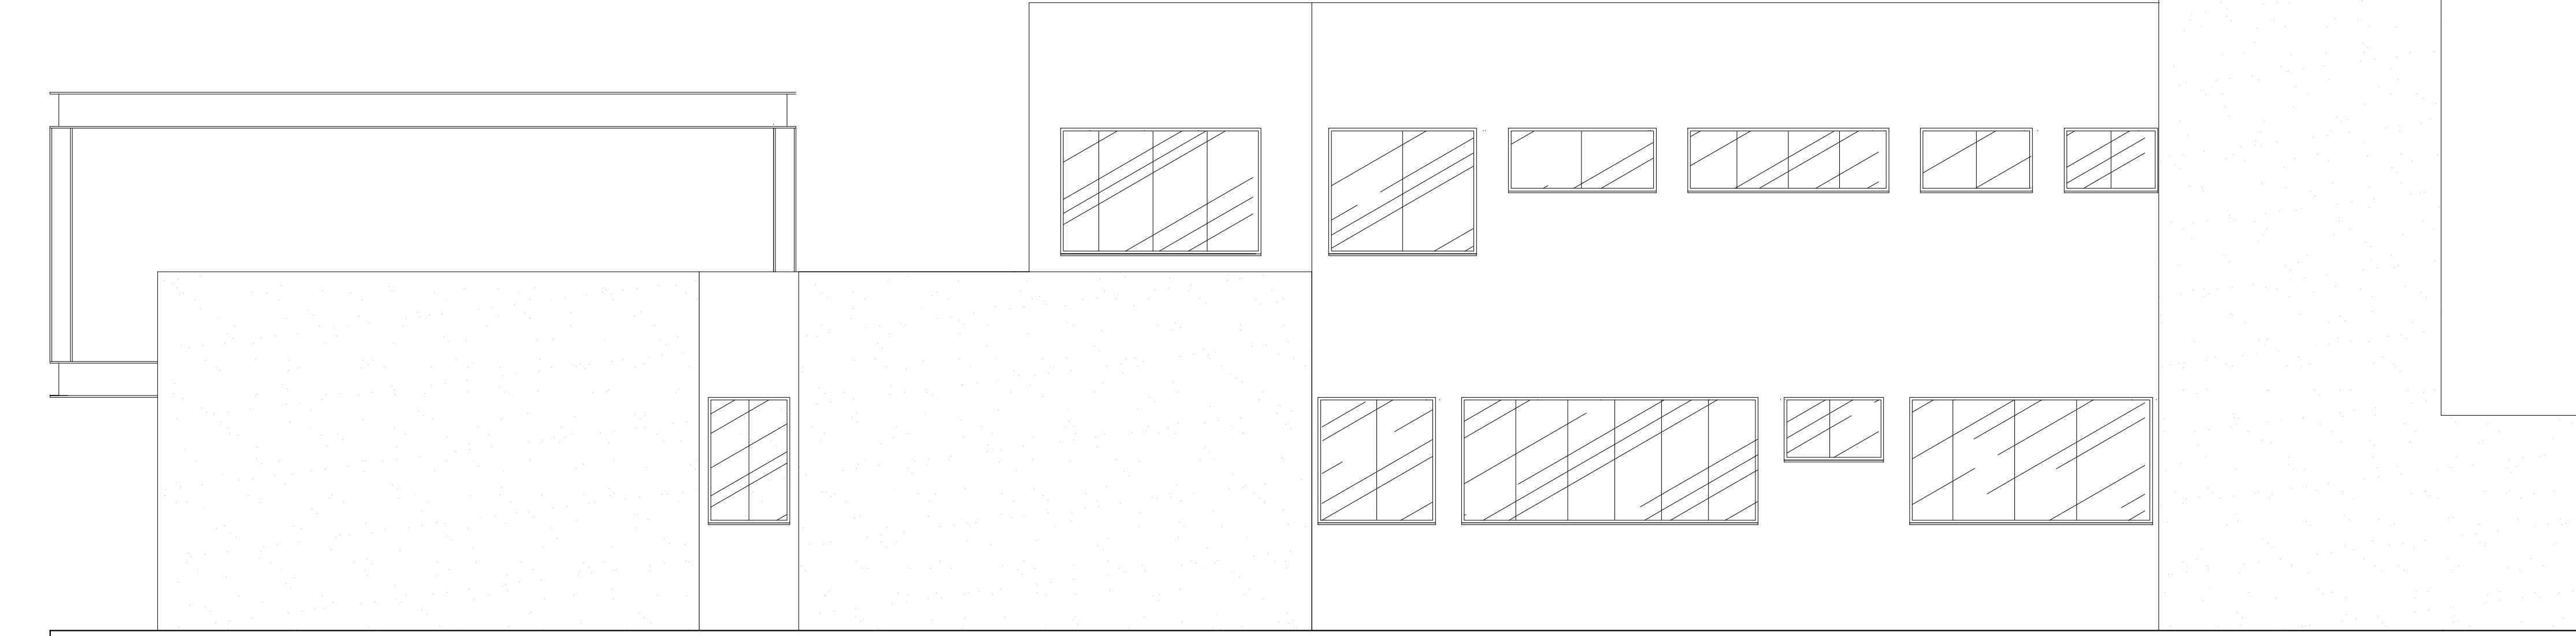

FACHADA LATERAL ESQUERDA
UBS TIPO 1 - 1 LOTE - ACLIVE/PLANO
ESCALA 1/50

NOTAS:

1-PROIBIDA REPRODUÇÃO OU ALTERAÇÃO DO CONTEÚDO SEM AUTORIZAÇÃO DOS RESPONSÁVEIS TÉCNICOS DO PROJETO.

2-DIREITOS AUTORAIS RESERVADOS - LEI FEDERAL 9.610 DE 19/02/1998.

3-CONFERIR MEDIDAS NO LOCAL.

4-COTAS EM CENTÍMETROS.

É DE RESPONSABILIDADE DO MUNICÍPIO A ADAPTAÇÃO DA IMPLANTAÇÃO DO PROJETO MODELO AO TERRENO ESCOLHIDO. DEVERÁ O MESMO EXECUTAR TODAS AS ALTERAÇÕES NECESSÁRIAS PARA O ACESSO A UNIDADE CONFORME NBR9050 / 2004.



GOVERNO DO ESTADO DE MINAS GERAIS
Secretaria de Estado de Saúde de Minas Gerais
Cidade Administrativa Presid. Américo Ganeff, s/nº -
Bairro: Serra Verde - B. Ita - Minas Gerais
CEP: 31.630-900. SES-MG Predio Minas - 12º e 13º andar

SUBSECRETARIA DE INOVAÇÃO E LOGÍSTICA
SUPERINTENDENCIA DE GESTÃO
DIRETORIA DE GESTÃO DA REDE FÍSICA

UBS MINAS - PROJETO MODELO

PROJETO:
UBS TIPO 1 - 1 LOTE - ACLIVE/PLANO

LOGRADOURO:		 AUTOR: ARQ. PAULO TRAJANO MENDONÇA JR. CAU: 57615-8	
CIDADE:	LOTE/QUADRA:	DESCRIÇÃO:	PROJETO ARQUITETONICO
RESPONSÁVEL:	VERIFICADO POR:	LAYOUT IMPLANTAÇÃO	
DATA: DEZEMBRO/2012	DATA: DEZEMBRO/2012		PARA REFERÊNCIA
FORMATO: A0	REVISÃO: 0	FOLHA: 03/03	PARA OBRA
ESCALA: IND	IND	IND	PARA FABRICAÇÃO
		ARQUIVO: UBS_T1A_EXE_ARQ_R00.DWG	PARA ARQUIVO