



NOTAS:


- 1-PROIBIDA REPRODUÇÃO OU ALTERAÇÃO DO CONTEÚDO SEM AUTORIZAÇÃO DOS RESPONSÁVEIS TÉCNICOS DO PROJETO.
- 2-DIREITOS AUTORAIS RESERVADOS - LEI FEDERAL 9.610 DE 19/02/1996.
- 3-CONFERIR MEDIDAS NO LOCAL.
- 4-COTAS EM CENTÍMETROS.

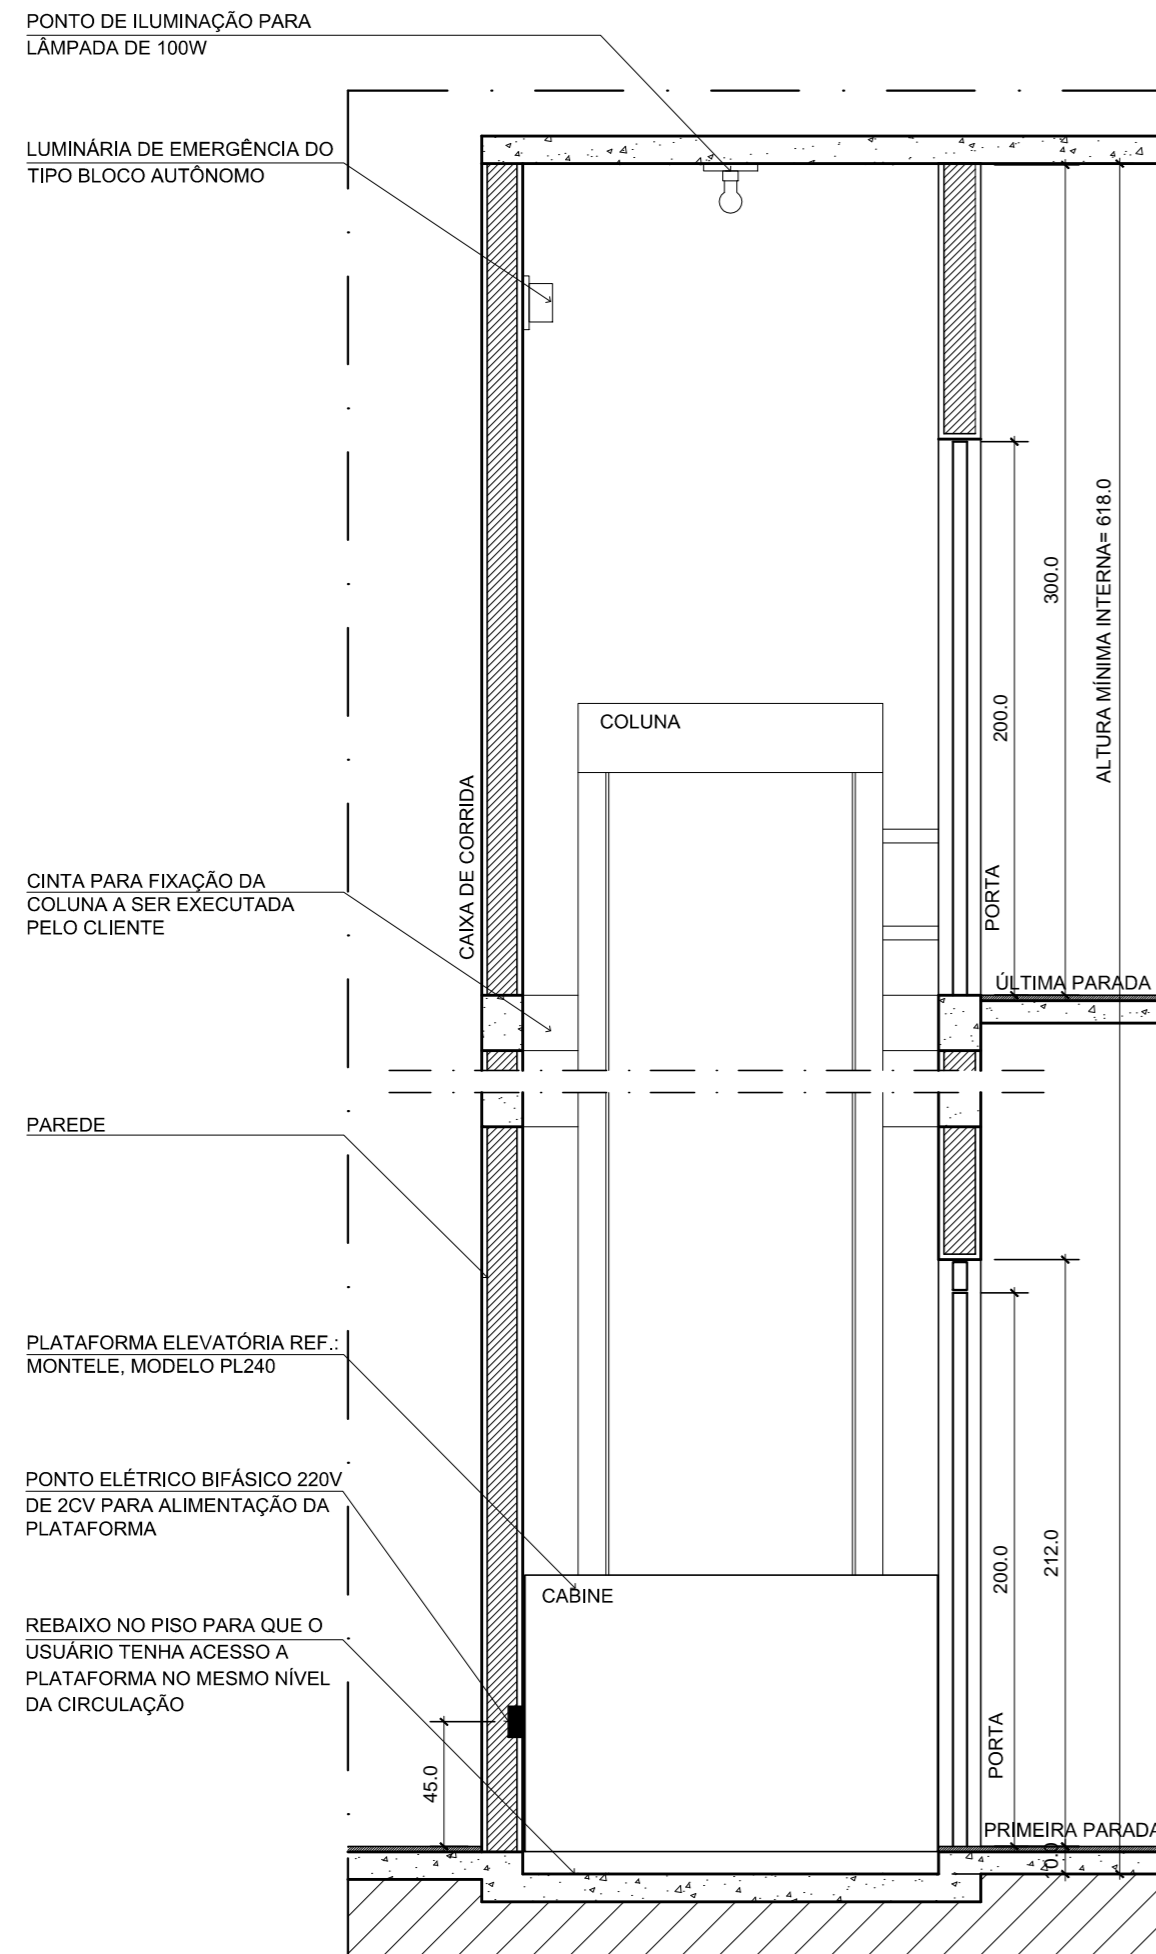

**CORTE AA**  
ESCALA.....1/25

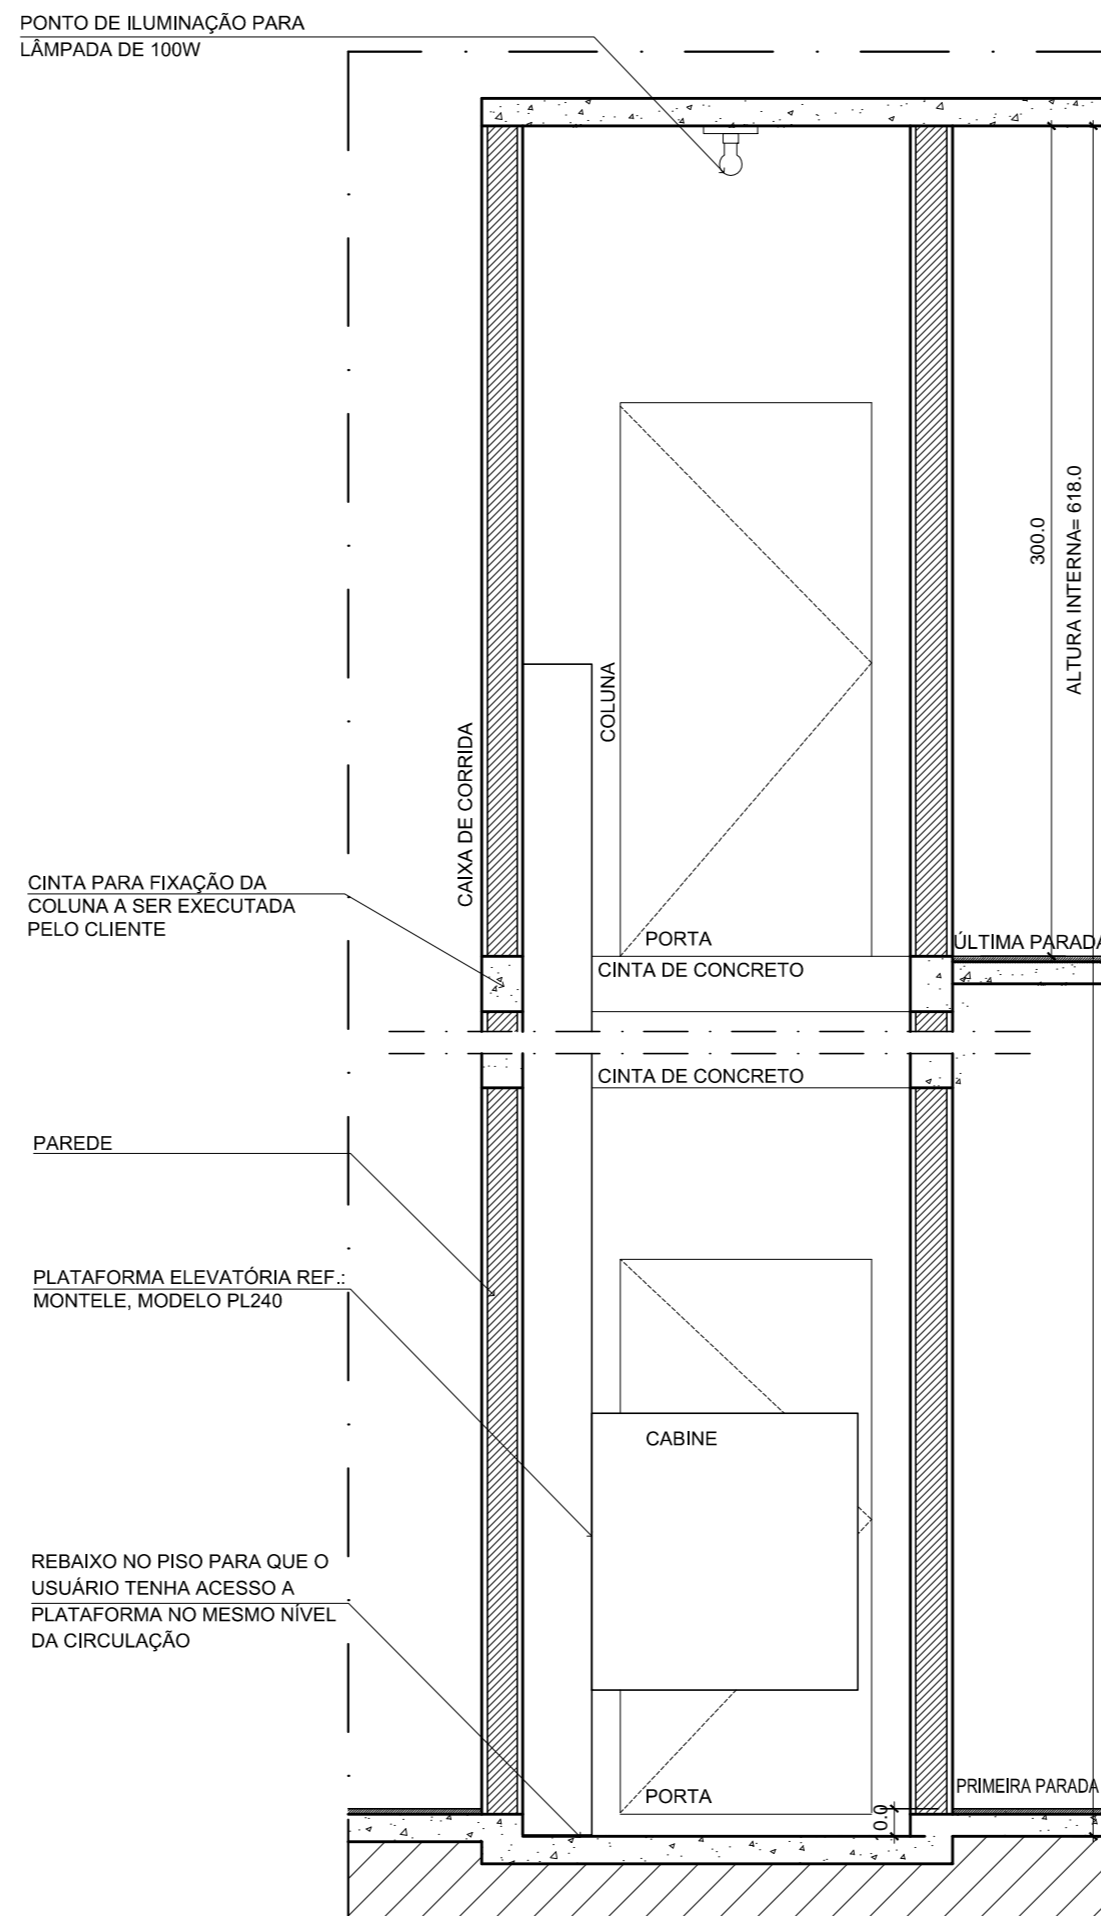

**CORTE BB**  
ESCALA.....1/25

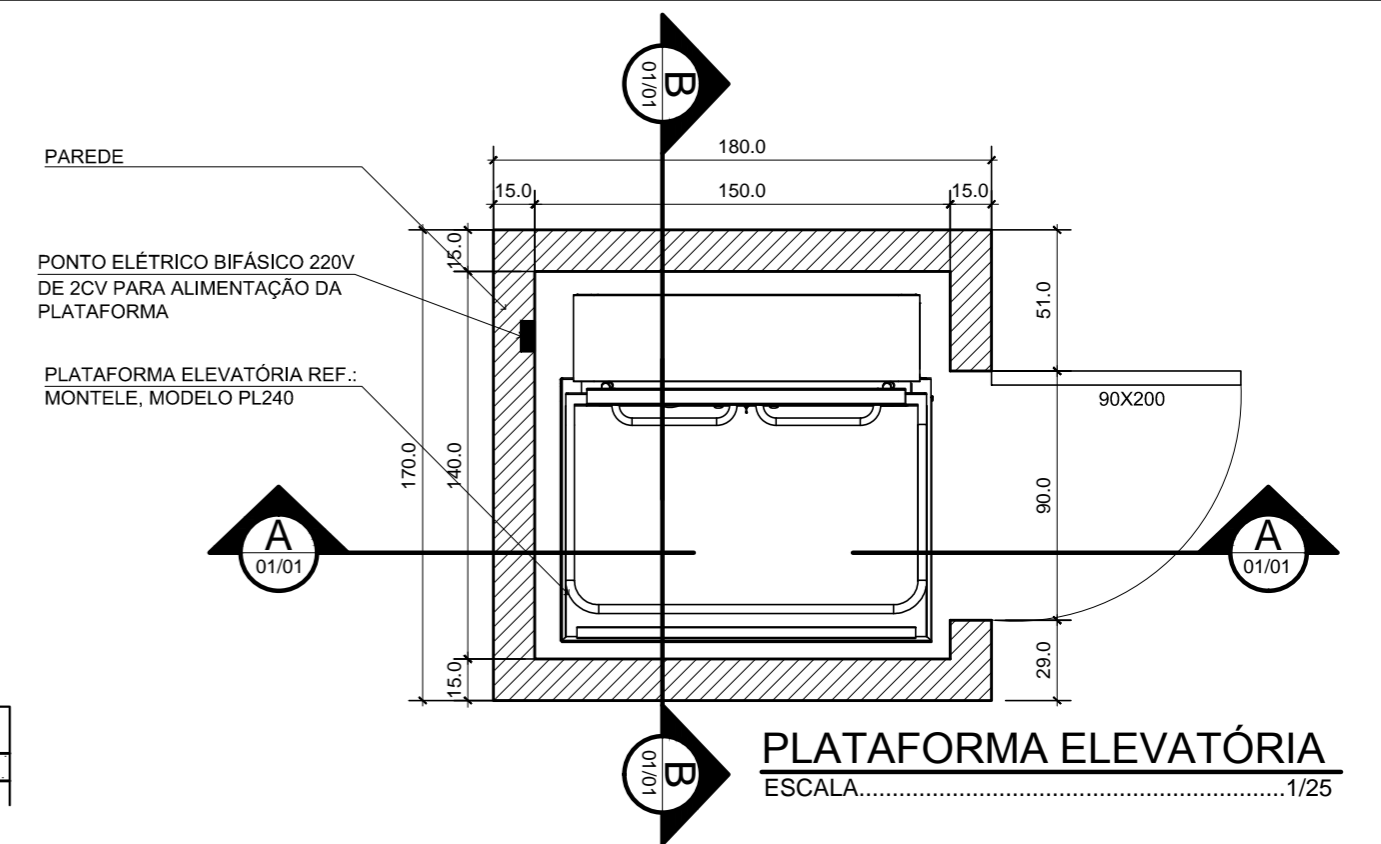

**PLATAFORMA ELEVATÓRIA**  
ESCALA.....1/25

SUBSECRETARIA DE VIGILÂNCIA E PROTEÇÃO À SAÚDE  
SUPERINTENDÊNCIA DE VIGILÂNCIA SANITÁRIA  
DIRETORIA DE INFRAESTRUTURA FÍSICA

**PROJETO MODELO UNIDADE BÁSICA DE SAÚDE**  
PROJETO DE ACORDO COM RDC-50/2002 E  
RESOLUÇÃO 1797/09 DA SES-MG

**É DE RESPONSABILIDADE DO MUNICÍPIO APROVAÇÃO  
COM A IMPLANTAÇÃO NO TERRENO ESCOLHIDO.**

00	EMIÇÃO INICIAL	26/09/2012	VIÁBIL
REVISÃO	OBJETO	DATA	VERIFICAÇÃO



Av. Augusto de Lima, nº655  
conj. 418 - Centro - BH  
Telefax: (31) 3324-2702  
http://www.viabile.com.br  
viabile@viabile.com.br

DESENVOLVIMENTO: <b>FERNANDA BASQUES</b>	DATA: SETEMBRO/2012
NOME DO ARQUIVO CAD: 460-UBSSS-R00-MEC-01-AP-T1A_PLATAFORMA.DWG	ESCALA: INDICADA
RESPONSÁVEL TÉCNICO:	UNIDADE: CENTÍMETROS
FERNANDA BASQUES M. QUINTÃO	SECRETARIA DO ESTADO DE SAÚDE DE MINAS GERAIS



GOVERNO DO ESTADO DE MINAS GERAIS  
Secretaria de Estado de Saúde de Minas Gerais  
Cidade Administrativa "Presid. Américo Ganeff", s/nº -  
Bairro: Serra Verde - B. Hte - Minas Gerais  
CEP: 31630-900 SES-MG Predio Minas - 12º e 13º andar

**SUBSECRETARIA DE INOVAÇÃO E LOGÍSTICA**  
SUPERINTENDENCIA DE GESTÃO  
DIRETORIA DE GESTÃO DA REDE FÍSICA

DISCIPLINA: <b>PLATAFORMA ELEVATÓRIA</b>
PROJETO: <b>UBS MINAS - PROJETO MODELO TIPO T1A - DECLIVE</b>
ENDEREÇO: VÁRIAS UNIDADES NO ESTADO DE MINAS GERAIS
CONTEÚDO: PLANTA PLATAFORMA CORTES AA E BB
ETAPA: PROJETO BÁSICO
FOLHA: <b>01</b>

