



ALIMENTADOR-CMID/216
SE- CARMO DO PARANALBA-MG
MANOBRÁ: TRAF0 9546-3-30KVA
CH FUSIVEL DESLOCADA
UTM: 362914;7899026
TENSÃO: 13,8KV
NBI 170KV.

MUN.:CARMO DO PARANALBA-MG
BAIRRO: ALVORADA
LOCALIDADE (85206).

PRAÇA PORTO ALEGRE

PONTO 4

(SEM IMPACTO AMBIENTAL SIGNIFICATIVO)

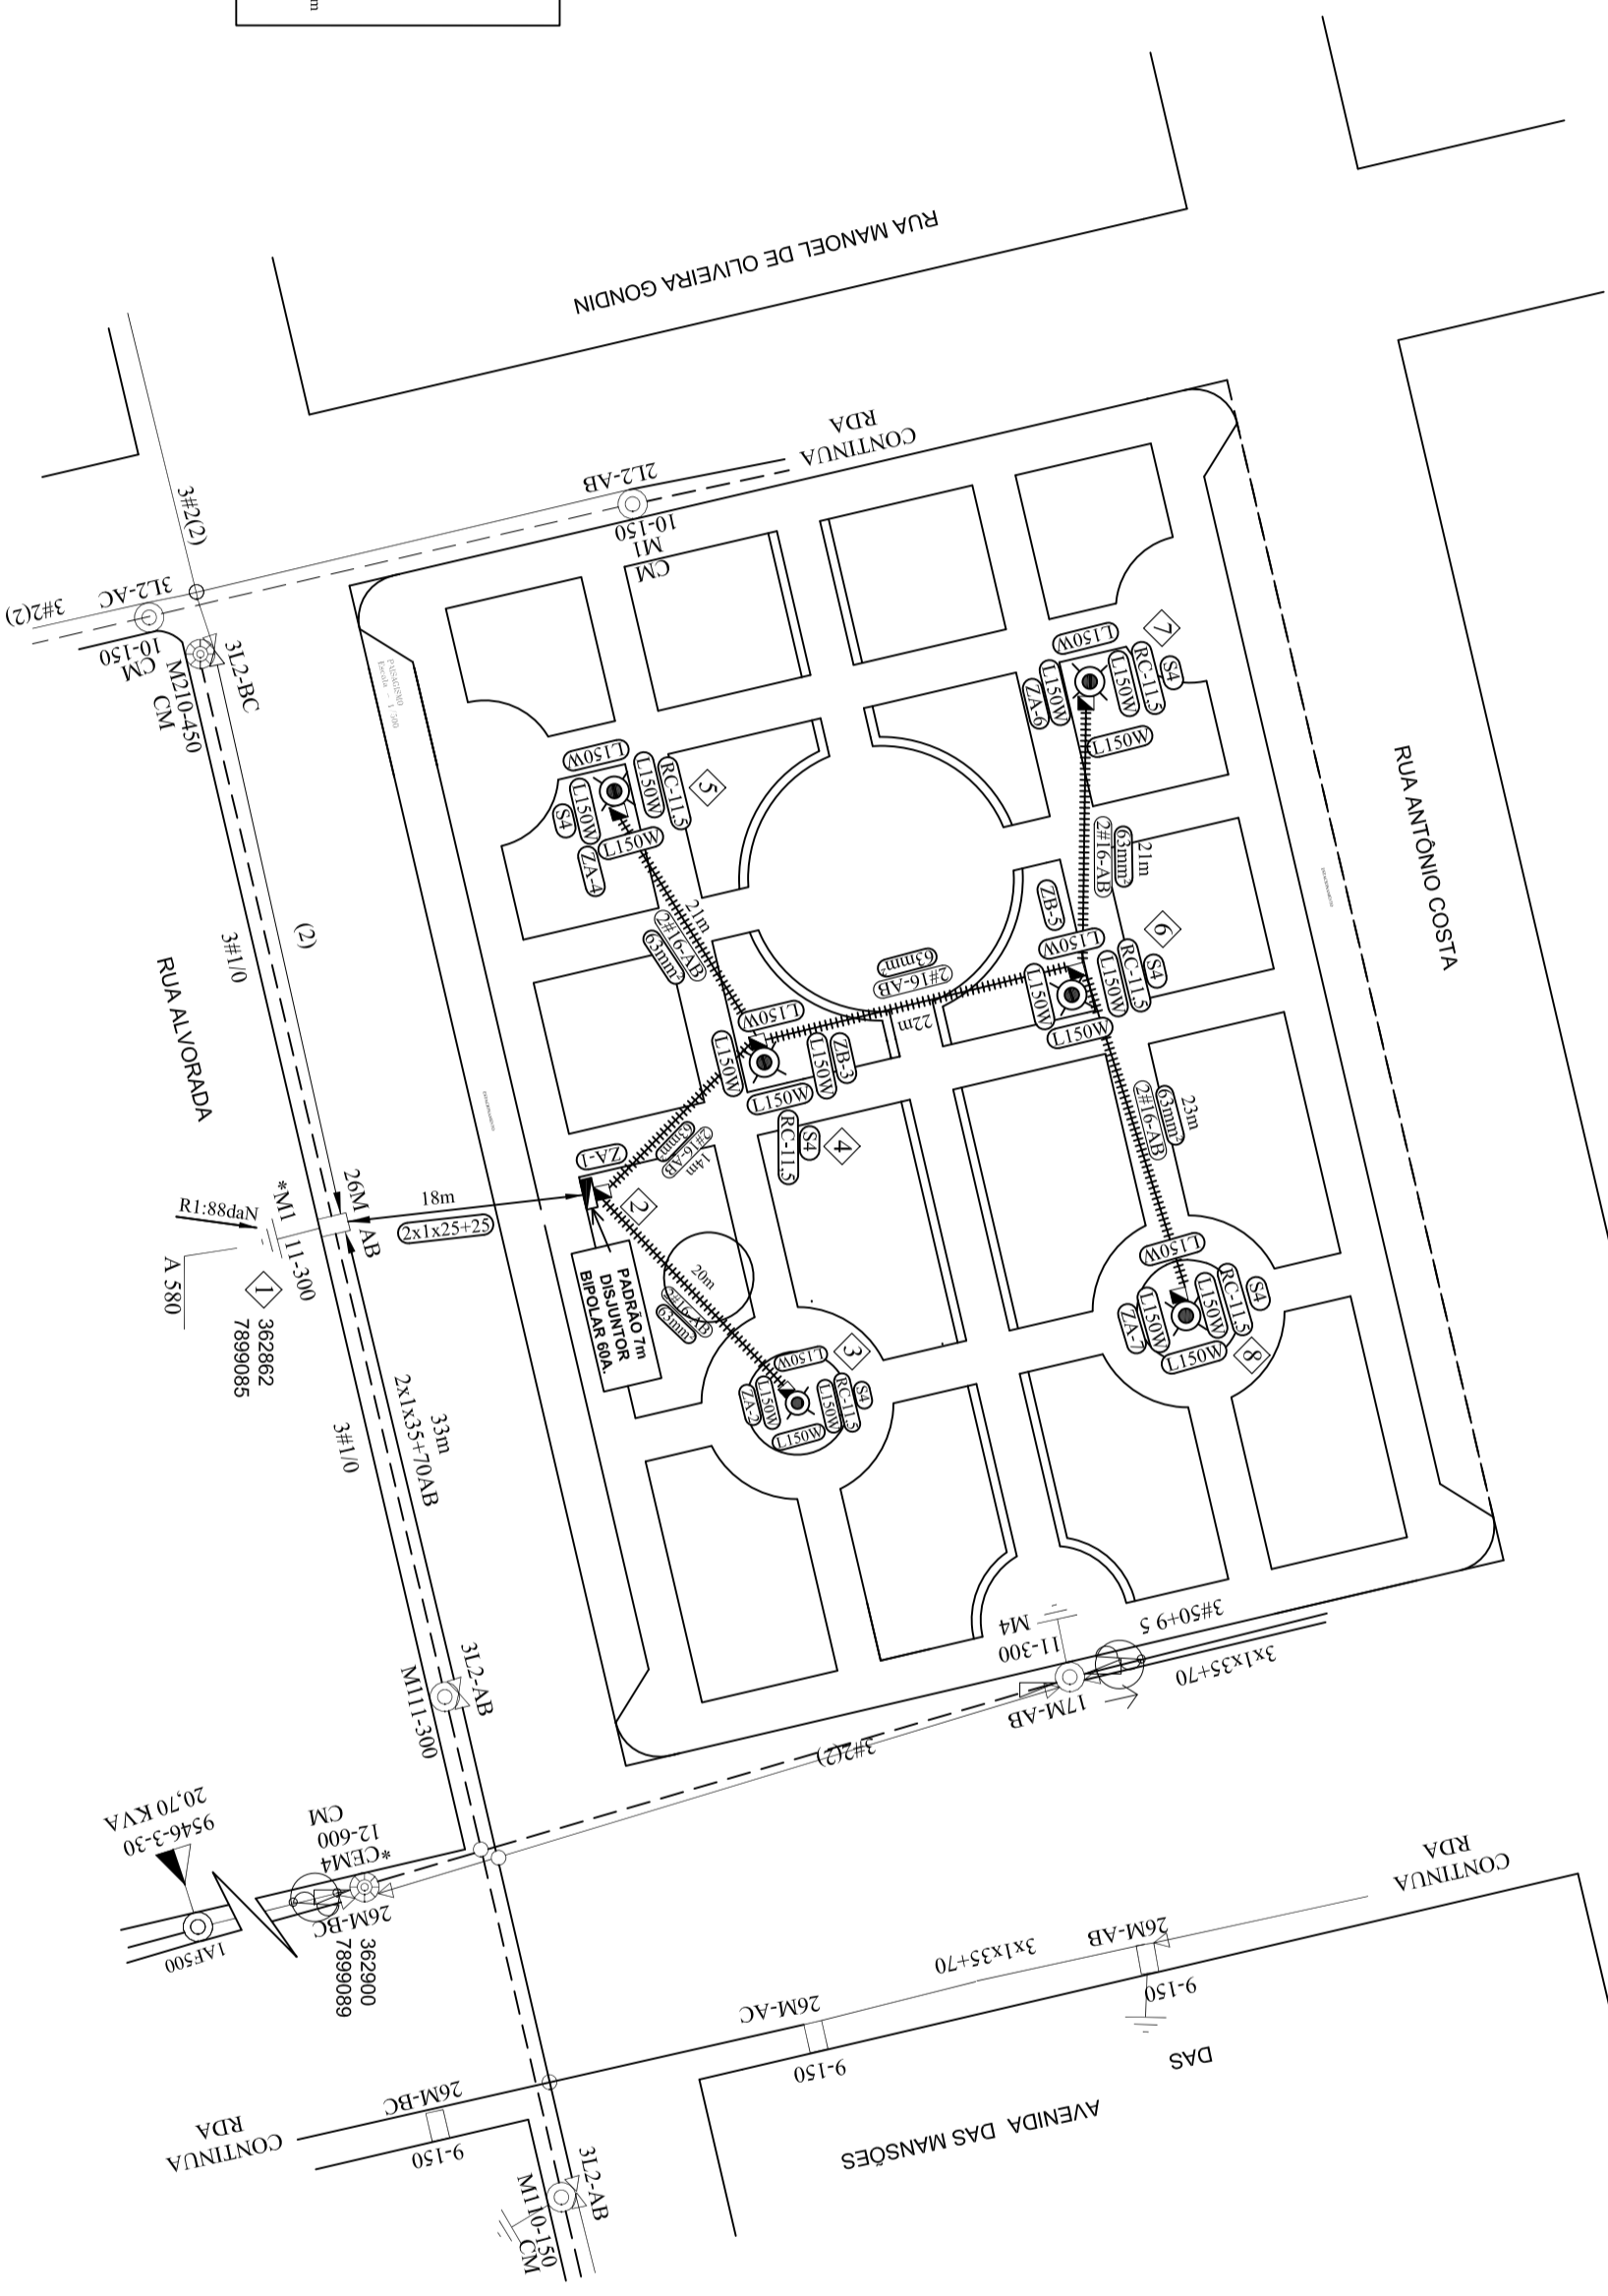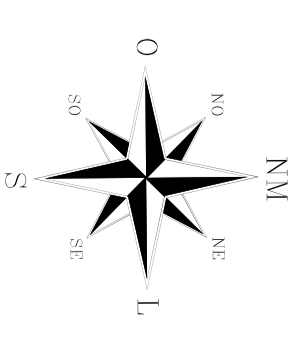

- LEGENDA**
- Pole de Aço 11,5m para 04 luminárias Projecado
 - Padão Insulado
 - Caixa de passagem com tampa articulada tipo ZA (280x280x400mm)
 - Caixa de passagem com tampa articulada tipo ZB (320x400x700mm)
 - Luminária retilde LED de 150w tipo Padão para iluminação pública (L150W)
 - Condutor de alumínio 16mm² unipolar isolado (XV 2 fase) em eletroduto PEVAD corrigido de 63mm
 - Suporte choque para 04 luminárias. (SD)

"NENHUM TRABALHO PODE SER EXECUTADO SEM SEGURANÇA. NEM URGÊNCIA, NEM IMPORTÂNCIA, NEM QUALQUER OUTRA RAZÃO PODERÁ SER INVOCADA PARA JUSTIFICAR A FALTA DE SEGURANÇA NO TRABALHO."




"Reportar Acidentes é Prevenir Acidentes"

CLIENTE: PREFEITURA MUNICIPAL DE CARMO DO PARANALBA
CNPJ: 18.602.029/001-09
ENDEREÇO: PRAÇA MISAEI LUIZ DE CARVALHO Nº94 - BAIRRO: CENTRO
MUNICÍPIO: CARMO DO PARANALBA - MG CEP: 38.840-000
CONTATO: (34) - 3851-23-00

CALCULO DE ESFORÇO

IDENT. POSTE	FOLHA	CARGA POSTE	CEMIG-1			CEMIG-2			CEMIG-3			ESTAI 1			ESTAI 2			TOTAL	*P. DT	% DE CARGA. 46%	RESULTADO DA ANALISE OK
			F	ÂNG.	D	F	ÂNG.	D	F	ÂNG.	D	F	ÂNG.	D	F	ÂNG.	D				
1	01/01	11 300	518	0	82	83	495	180	88	88	88	88	88	88	88	88	192	46%	OK		

"SEU DIA TERMINA BEM QUANDO A SEGURANÇA ESTÁ INSERIDA NO SEU PROJETO"

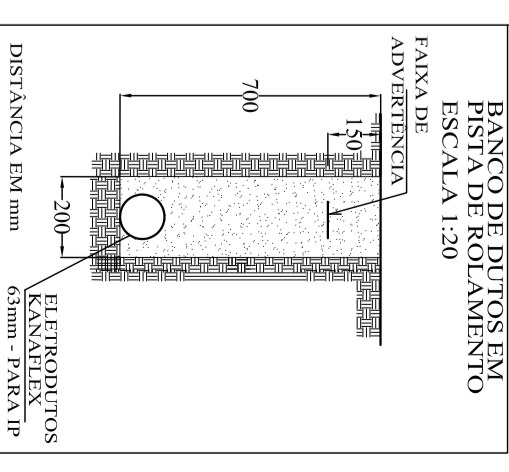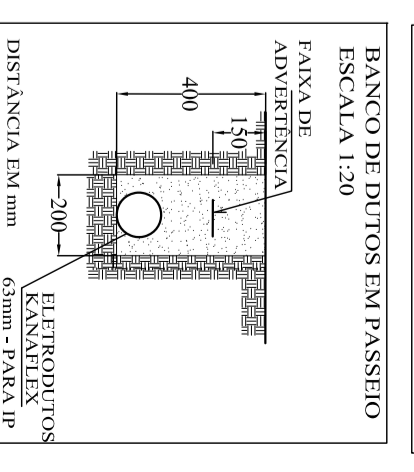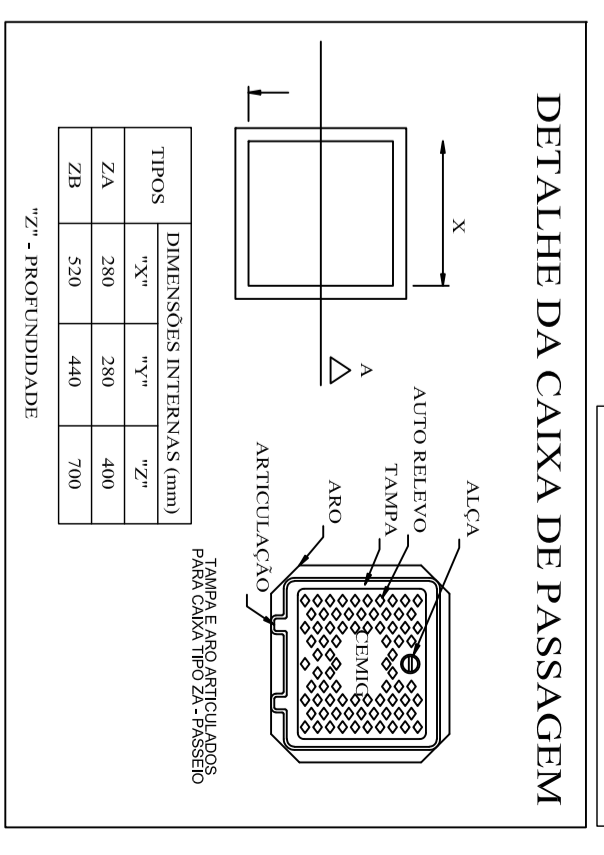

Ordem Interna

CEMIG D - P/GER

OBRA PARTICULAR

Projeto: _____

Liberado por: _____

Nº Protocolo: _____

Data: _____

CEMIG D - _____

OBRA PARTICULAR

Vista do Material Folia por: _____ Data: _____

Liberado para fins de Construção por: _____

Nome Responsável: _____ Nº Protocolo: _____

Nome Responsável: _____ Nº Protocolo: _____

Emblema para Autenticação em: _____



Distribuição S.A.

ESCALA: 1:500

A2

Nº NS:

ARQ.

EXTENSÃO DE BAIXA TENSÃO PARA INSTALAÇÃO DE 06 POSTES COM LÂMPADAS DE LED 150W SOLICITAÇÃO DA PREFEITURA MUNICIPAL DE CARMO DO PARANALBA-MG NO MUNICÍPIO DE CARMO DO PARANALBA - MG

R.T. _____

PROJ.	VISTO	PROJ.	VISTO
CREA. _____	APROV. _____	CREA. _____	APROV. _____
CONF. _____	DATA _____	CONF. _____	DATA _____

PROJ.	VISTO	PROJ.	VISTO
CREA. _____	APROV. _____	CREA. _____	APROV. _____
CONF. _____	DATA _____	CONF. _____	DATA _____

PROJ.	VISTO	PROJ.	VISTO
CREA. _____	APROV. _____	CREA. _____	APROV. _____
CONF. _____	DATA _____	CONF. _____	DATA _____

OPÇÕES

DISTR. _____
OTDE./TIPO _____
ÓRGÃO _____
DISTRIBUIÇÃO AUTOMÁTICA DE CÓPIAS