

ALIMENTADOR-CMID/216
SE- CARMO DO PARANAIBA-MG
CHAVE FAÇA- 181583-630A
UTM: 362954;7899109
TENSÃO: 13,8KV
NBI 170KV.




MUN.:CARMO DO PARANAIBA-MG
BAIRRO: BELA VISTA II
LOCALIDADE (85206).

(SEM IMPACTO AMBIENTAL SIGNIFICATIVO)

PONTO 5

NOTA: MOVER 1m POSTE DE Nº 02 DE FRENTE A GARAGEM. MOVER 2m POSTE DE Nº 03 DE FRENTE A GARAGEM. VER DETALHE 1.

NOTA: VER DETALHE 2 DO RAMAL POSTE 3.

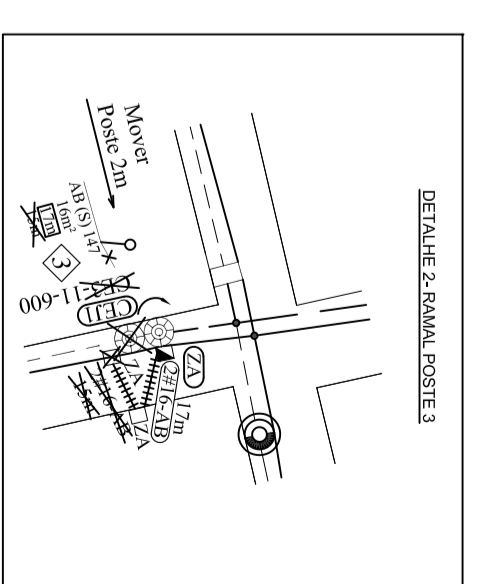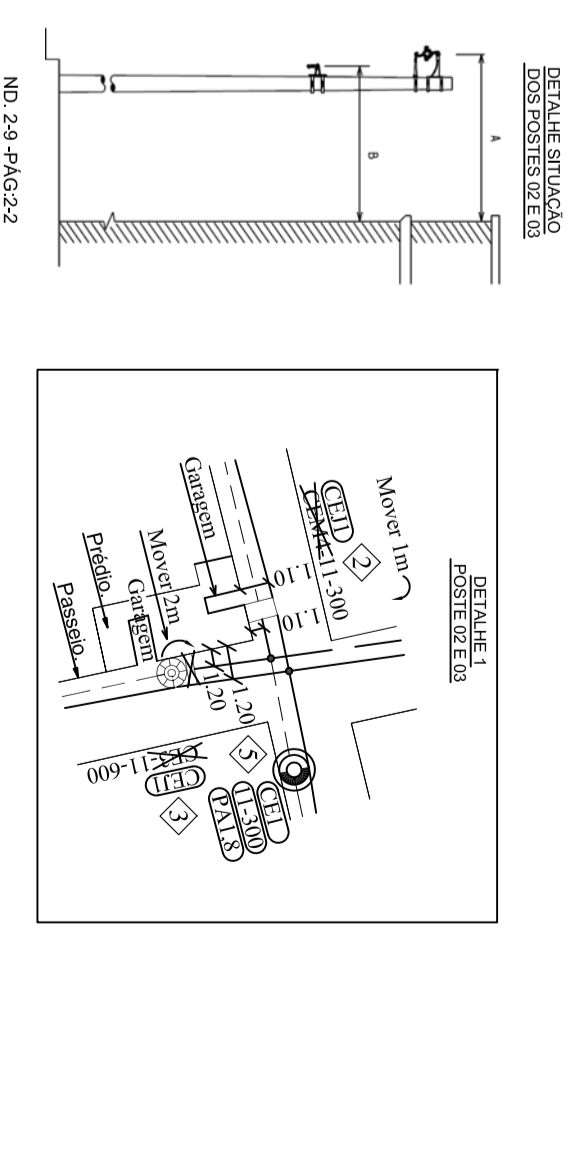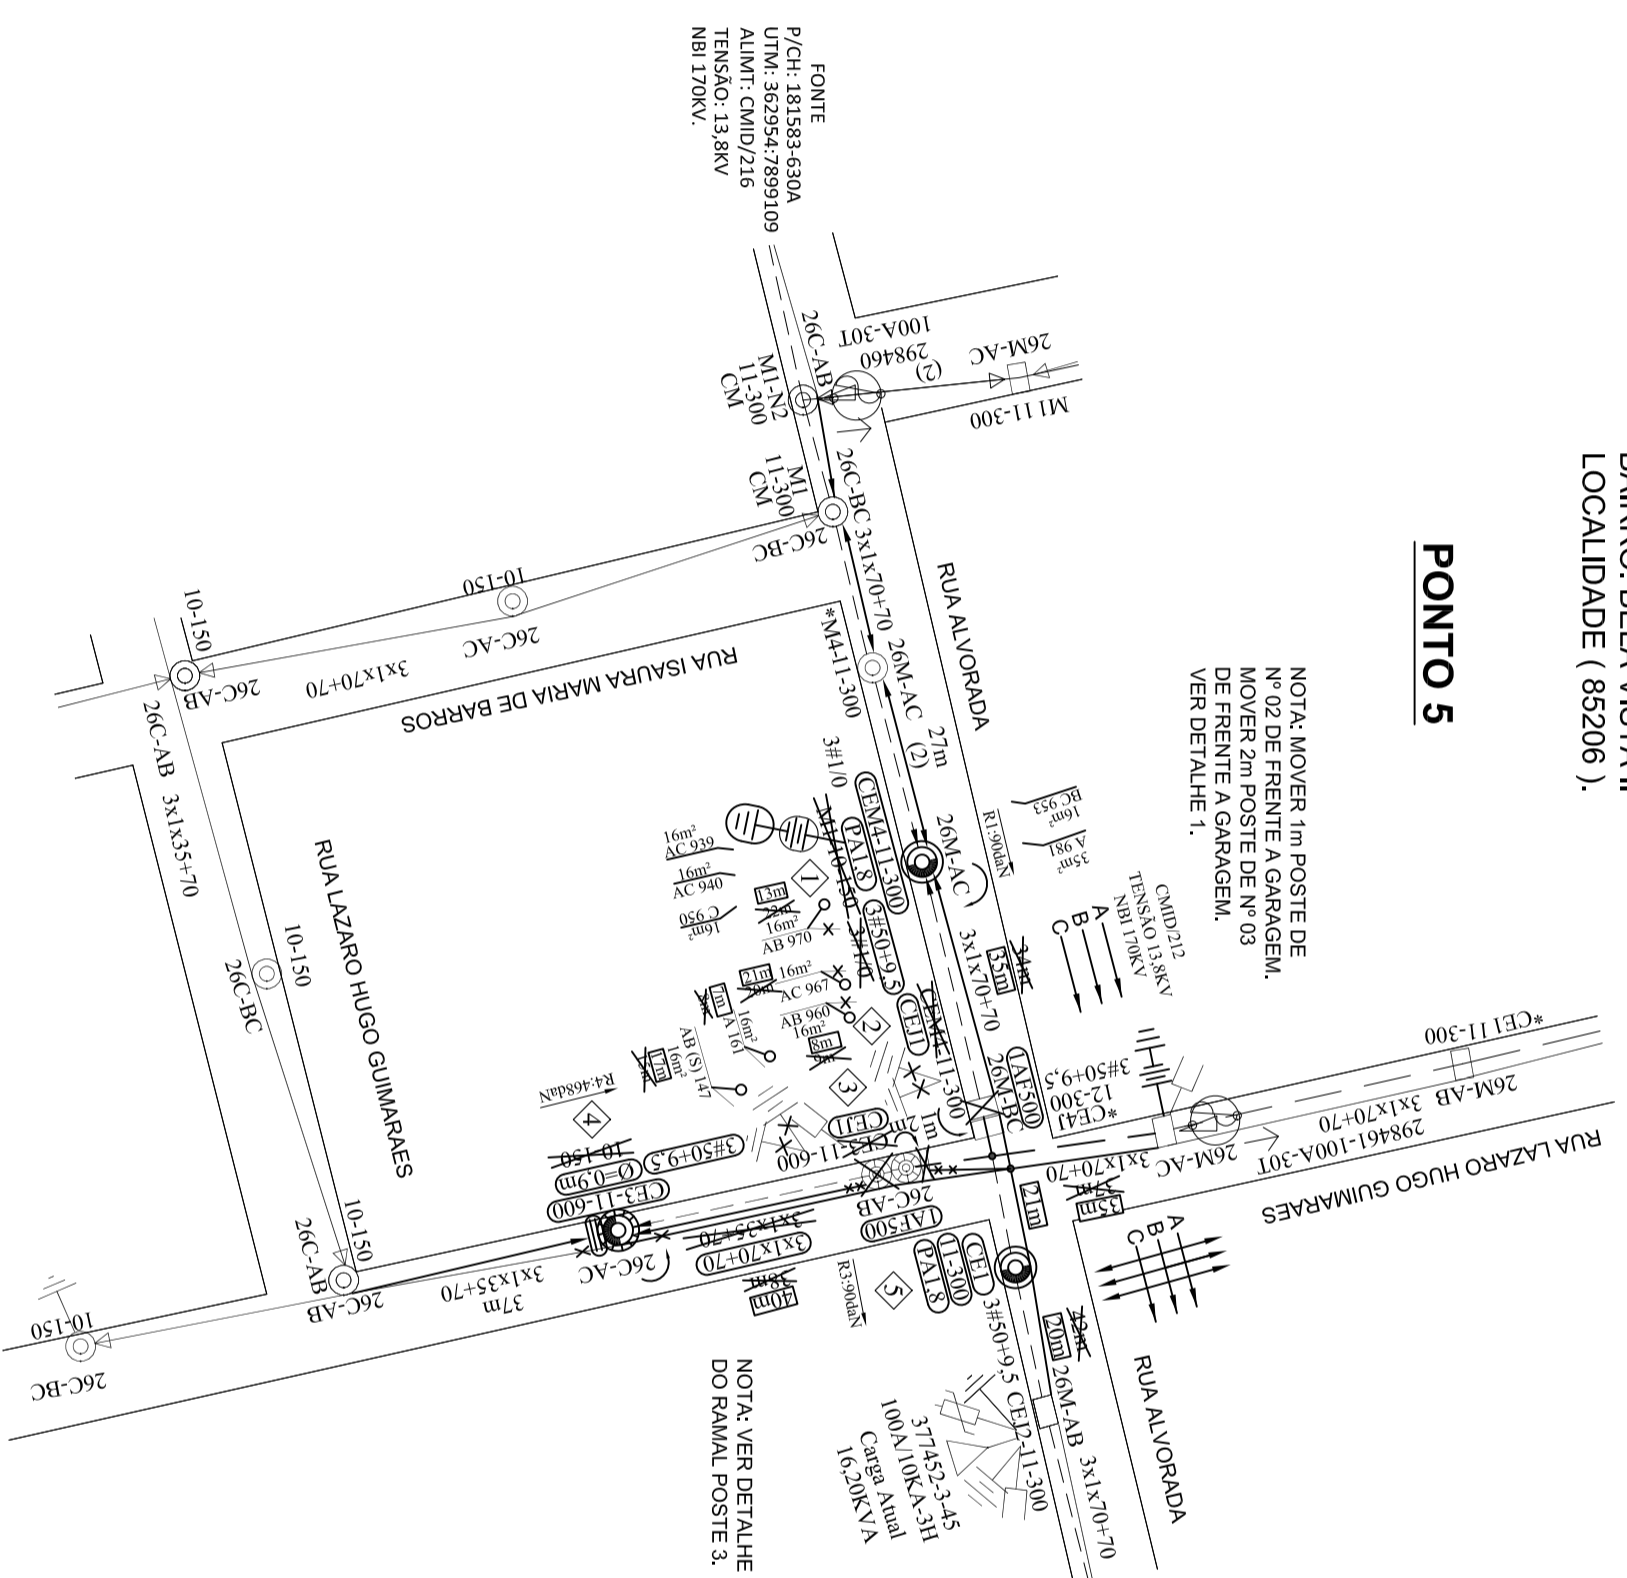

"NENHUM TRABALHO PODE SER EXECUTADO SEM SEGURANÇA. NEM URGÊNCIA, NEM IMPORTÂNCIA, NEM QUALQUER OUTRA RAZÃO PODERÁ SER INVOCADA PARA JUSTIFICAR A FALTA DE SEGURANÇA NO TRABALHO."

"Reportar Acidentes é Prevenir Acidentes"

CLIENTE: PREFEITURA MUNICIPAL DE CARMO DO PARANAIBA
CNPJ: 18.602.029/001-09
ENDEREÇO: PRAÇA MISAEL LUIZ DE CARVALHO Nº94 - BAIRRO: CENTRO
MUNICÍPIO: CARMO DO PARANAIBA - MG CEP: 38.840-000
CONTATO: (34) - 3851-23-00

NOTAS:
1- LIGAR AS IPS E RAMAIS NAS FASES INDICADAS;
2 - PROJETAR SEM IMPACTO AMBIENTAL.
3 - COMUNICAR A EMPRESA ALGAR TELECOM DE USO MUTUO PARA AS DEVIDAS ADEQUAÇÕES NO POSTES 01,02,03 E 04.
4- OS POSTES DE CONCRETO NAO ESPECIFICADOS SAO DE 11m e 300dan PROJETADOS.
5- DIÂMETRO DE CONCRETAGEM DE BASE : POSTE 300dan=0,60m ; POSTE 600dan=0,90m.
6- O ENGASTAMENTO DOS POSTES 300dan DEVE SER DO TIPO PROFUNDIDADE AUMENTADA DE PA =1,80m.
7- PROJETO PARA MODIFICAÇÃO DA CONDIÇÃO INSEGURA.

IDENT. POSTE	FOLHA	CARGA POSTE	CEMIG-1		CEMIG-2		CEMIG-3		ESTAL 1		ESTAL 2		TOTAL	*P-DT	% DE CARRREG.	RESULTADO DA ANALISE
			F	ANG.	F	ANG.	F	ANG.	F	ANG.	F	ANG.				
1	01/01	11300	C	495	0	585	180	F	41	88	90	180	300	30%	OK	
3	01/01	11600	C	585	0	585	176	F	41	88	90	180	600	7%	OK	
4	01/01	11800	C	585	0	513	180	F	72	0	90	0	800	12%	OK	
5	01/01	11300	C	585	0	585	180	F	0	90	90	300	0%	OK		

"SEU DIA TERMINA BEM QUANDO A SEGURANÇA ESTÁ INSCRIDA NO SEU PROJETO"

DISTR. AUTOMÁTICA DE CÓPIAS

OPÇÕES:

RT. _____

PROJ. VISTO _____

CREA. _____

CONF. _____

DATA 10/08/2021

DATA 10/08/2021

ESCALA: 1:1000

Nº NS: _____

FOLHA: 01 / 01

ARQ. _____

CEMIG Distribuição S.A.

CONDIÇÃO INSEGURA COM MODIFICAÇÃO DE MÉDIA TENSÃO E BAIXA TENSÃO SOLICITAÇÃO DA PREFEITURA MUNICIPAL DE CARMO DO PARANAIBA-MG NO MUNICÍPIO DE CARMO DO PARANAIBA - MG

Ordem Interna _____

CEMIG O - PETER _____

OBRA PARTICULAR _____

Projetado por: _____

Liberação por: _____

Nº Projeto: _____

Nº Pessoa: _____

Data: _____

Esta Remissão não serve a responsabilidade da empresa quanto a responsabilidade da empresa quanto a CEMIG O e eventuais falhas no projeto não reconhecidas no anexo

CEMIG O - _____

OBRA PARTICULAR _____

Visto do Material Folia por: _____ Data: _____

Material para Trabalho de Construção por: _____

CEMIG O - _____

Obra Particular _____

Obra Particular _____

Obra Particular _____