ALIMENTADOR-CMID/216
SE- CARMO DO PARANAÍBA-MG
CHAVE FUS: 239686-100A-20T
UTM: 361176:7897424
TENSÃO: 13,8KV
NBI 170KV.

(SEM IMPACTO AMBIENTAL SIGNIFICATIVO)

MUN:.CARMO DO PARANAÍBA-MG
BAIRRO: BOAVENTURA BRAZ
LOCALIDADE (85206).

PONTO 1

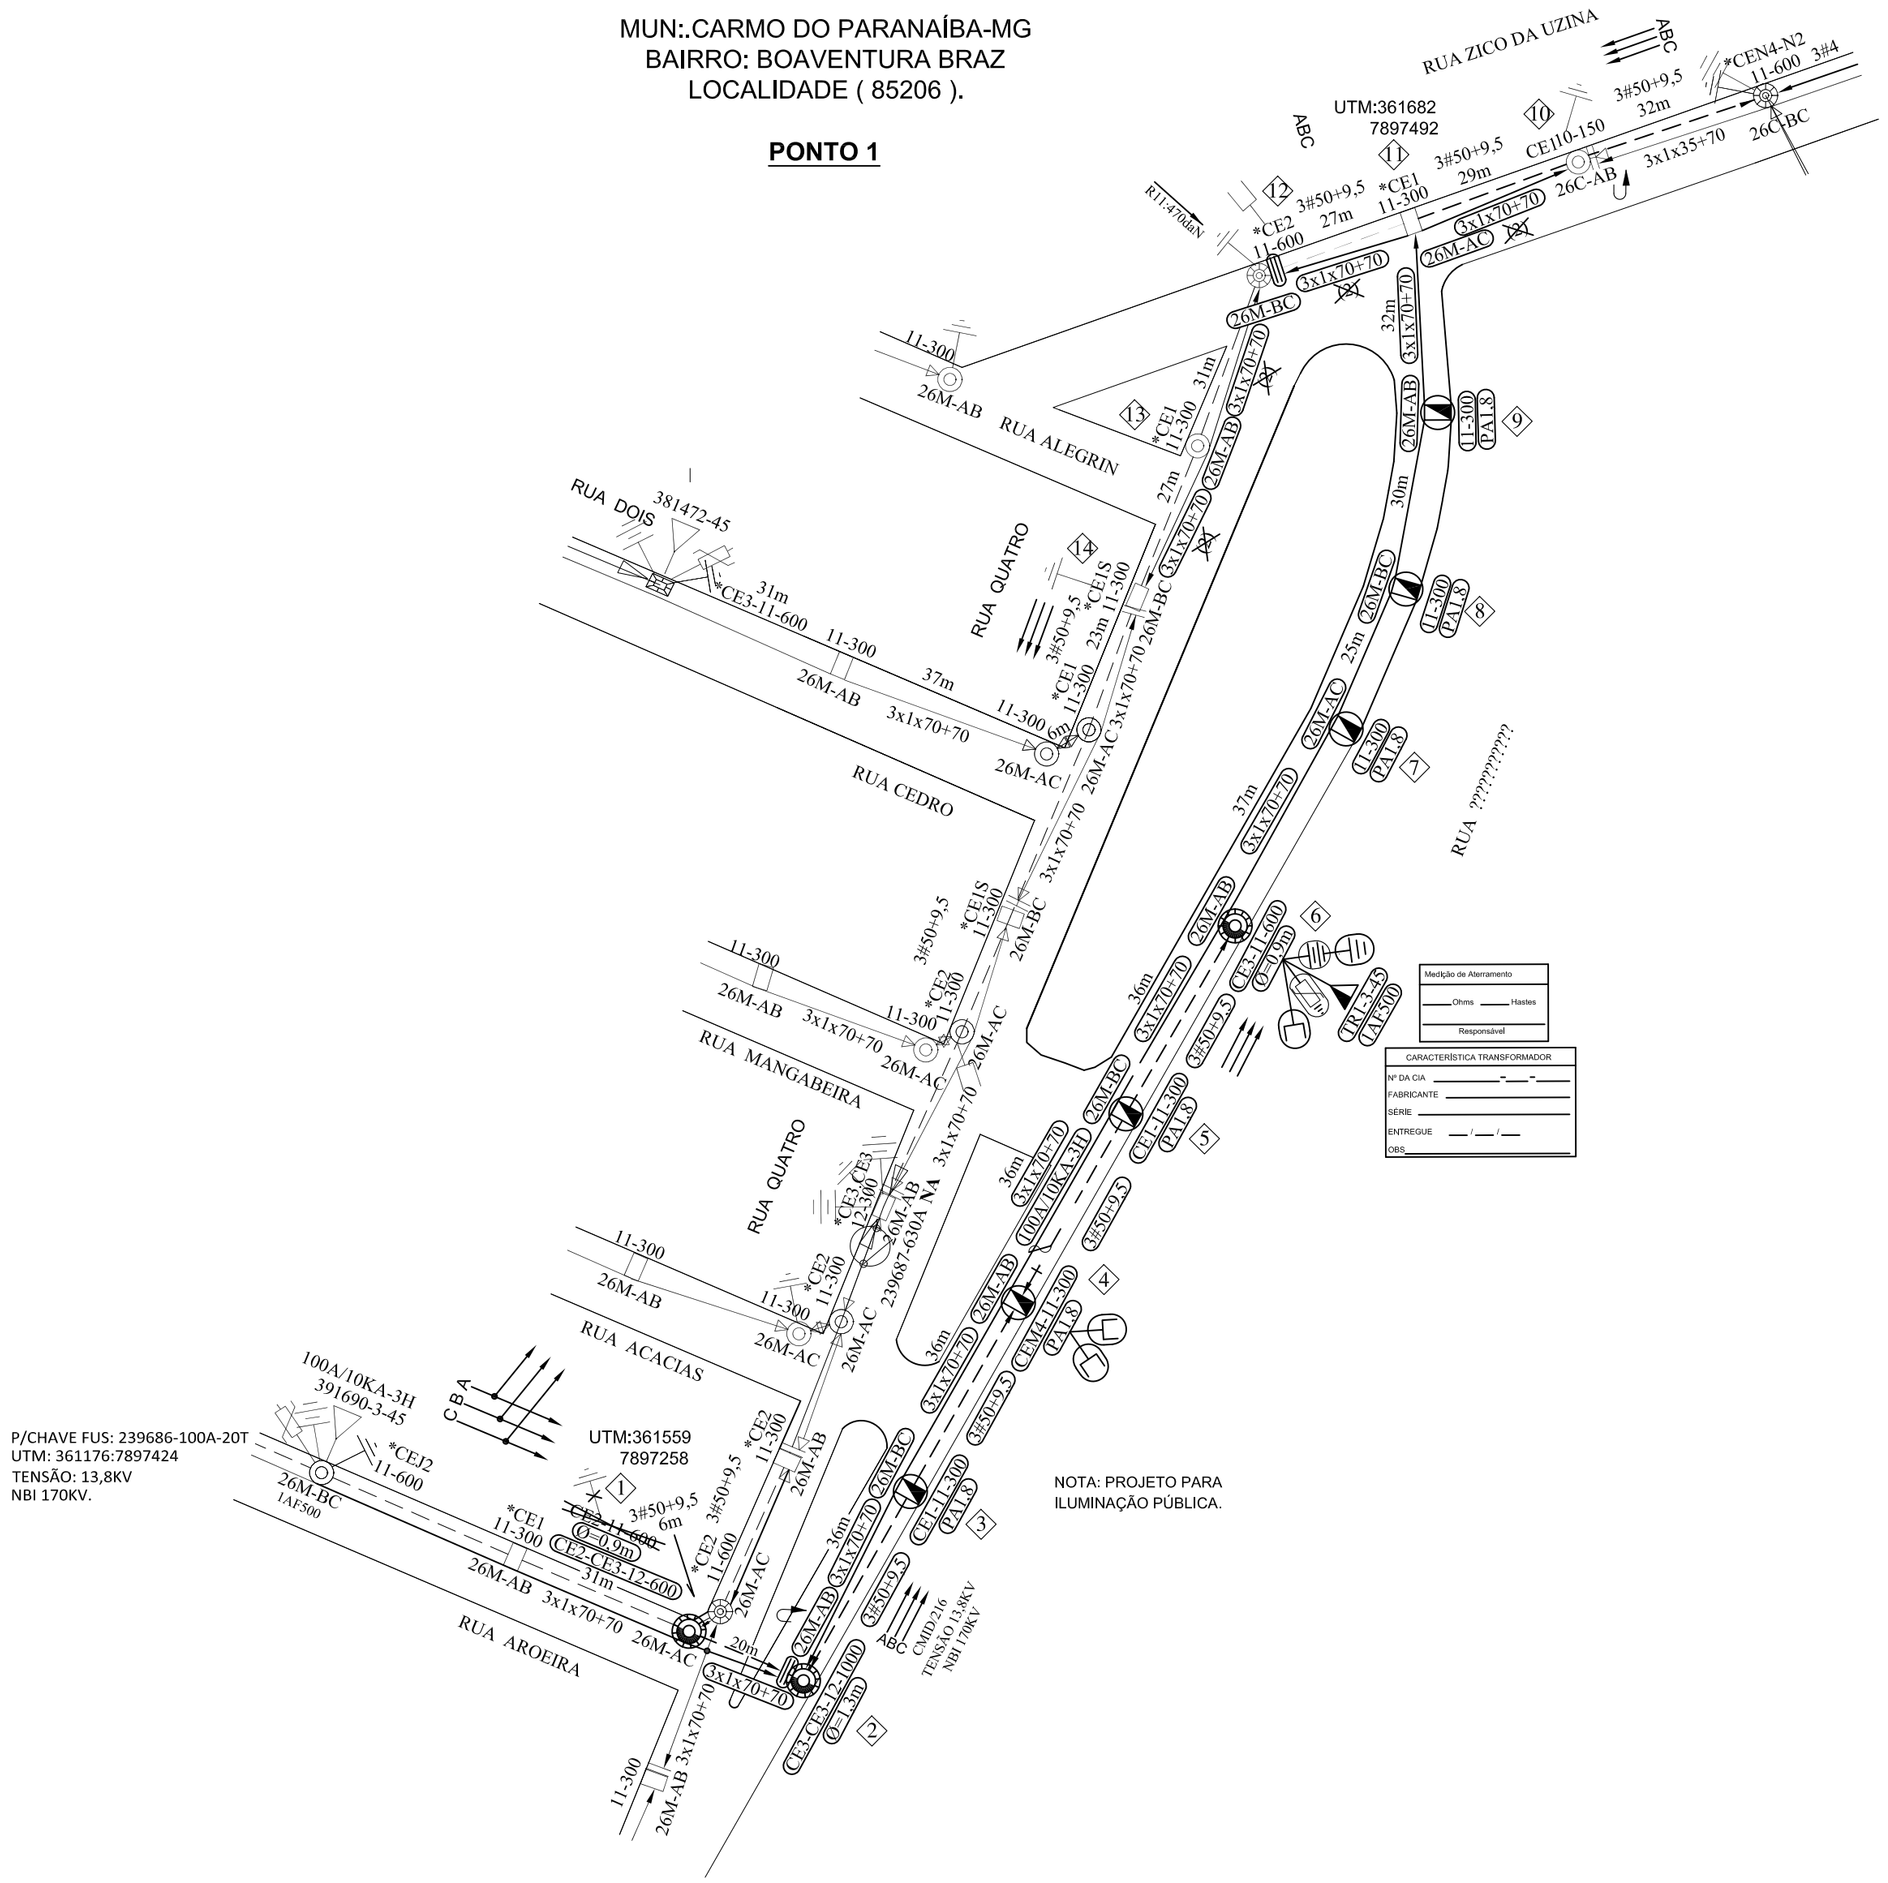

NOTA: PROJETO PARA ILUMINAÇÃO PÚBLICA.

CHI PREVISTO	DISPOSITIVOS DE SECCIONAMENTO
19	CH FUS. 239686-100A-20T

RECURSO DE REDUÇÃO DE CHI:

- ☐ LINHA VIVA
- ☐ MEGA JAMPER
- ☐ EQUIPES ADICIONAIS
- ☐ GARRA VIVA
- ☐ GERADOR
- ☐ OUTROS:

"Reportar Acidentes é Prevenir Acidentes"

" NENHUM TRABALHO PODE SER EXECUTADO SEM SEGURANÇA. NEM URGÊNCIA, NEM IMPORTÂNCIA, NEM QUALQUER OUTRA RAZÃO PODERÁ SER INVOCADA PARA JUSTIFICAR A FALTA DE SEGURANÇA NO TRABALHO. "

CLIENTE: PREFEITURA MUNICIPAL DE CARMO DO PARANAÍBA
CNPJ: 18.602.029/0001-09
ENDEREÇO: PRAÇA MISAEL LUIZ DE CARVALHO Nº84 - BAIRRO: CENTRO
MUNICÍPIO: CARMO DO PARANAÍBA - MG CEP: 38.840-000
CONTATO: (34) - 3851-23-00

"SEU DIA TERMINA BEM QUANDO A SEGURANÇA ESTÁ INSERIDA NO SEU PROJETO"

Medição de Aterramento
____ Ohms ____ Hastes
Responsável

CARACTERÍSTICA TRANSFORMADOR
Nº DA CIA ____
FABRICANTE ____
SÉRIE ____
ENTREGUE ____
OBS ____

Ordem Interna

CEMIG D - PE/ER
OBRA PARTICULAR
Projeto:
Liberado por:
Nº Pessoal:_____ Data ___/___/___
Esta liberação não isenta a responsabilidade da empreiteira quanto a observância das normas e padrões da CEMIG D e eventuais falhas no projeto não reconhecíveis na análise

CEMIG D - /
OBRA PARTICULAR
Vistoria do Material Feita por:____
Nº Pessoal:____ Data ___/___/___
Liberado para Início de Construção até:___/___/___
por:____ Nº Pessoal:____
Obra Recebida em:___/___/___
por:____ Nº Pessoal:____
Enviado para Autorização em:___/___/___

DISTRIBUIÇÃO AUTOMÁTICA DE CÓPIAS

DISTR.	QTDE./TIPO	ÓRGÃO
TOTAL		

CLASSIFICAÇÃO

NOTAS:
1 - LIGAR AS IP'S E RAMAIS NAS FASES INDICADAS;
2 - PROJETO SEM IMPACTO AMBIENTAL.
3 - COMUNICAR A EMPRESA ALGAR TELECOM DE USO MÚTUO PARA AS DEVIDAS ADEQUAÇÕES NO POSTE 01
4- OS POSTES DE CONCRETO NÃO ESPECIFÍCADOS SÃO DE 11m e 300dan PROJETADOS.
5- DIÂMETRO DE CONCRETAGEM DE BASE : POSTE 300daN=0,60m ; POSTE 600daN=0,90m.
6- O ENGASTAMENTO DOS POSTES 300daN DEVE SER DO TIPO PROFUNDIDADE AUMENTADA DE PA =1,80m.
7- PROJETO PARA ILUMINAÇÃO PÚBLICA , NÃO HAVERÁ ATENDIMENTO A NENHUM CLIENTE, CONFORME NOTAS ILUSTRADAS NO PROJETO.

R.T.

R.T. _____

CARMO PARANAÍBA-MG		CEMIG Distribuição S.A.	
PROJ.	VISTO	VISTO	EXTENSÃO DE MÉDIA E BAIXA TENSÃO COM INSTALAÇÃO DE 01 TRANSFORMADOR 45KVA PARA INSTALAÇÃO DE PONTOS DE ILUMINAÇÃO PÚBLICA SOLICITAÇÃO DA PREFEITURA MUNICIPAL DE CARMO DO PARANAÍBA-MG NO MUNICÍPIO DE CARMO DO PARANAÍBA - MG
CREA.	APROV.	APROV.	
CONF.	DATA 10/05/2021	DATA 10/05/2021	

ESCALA.: 1:1000 — A2

Nº NS: _____

FOLHA: 01 / 01 — ARQ.