



ALIMENTADOR-CMID/212  
SE- CARMO DO PARANAÍBA-MG  
CHAVE FUS: 43394-100A-30T  
UTM: 361291;7898516  
TENSÃO: 13,8KV  
NBI 170KV.

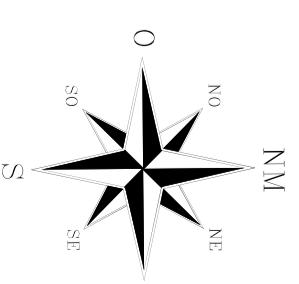

MUN: CARMO DO PARANAÍBA-MG  
BAIRRO: RESIDENCIAL VITÓRIA  
LOCALIDADE ( 85206 ).

PONTO 2

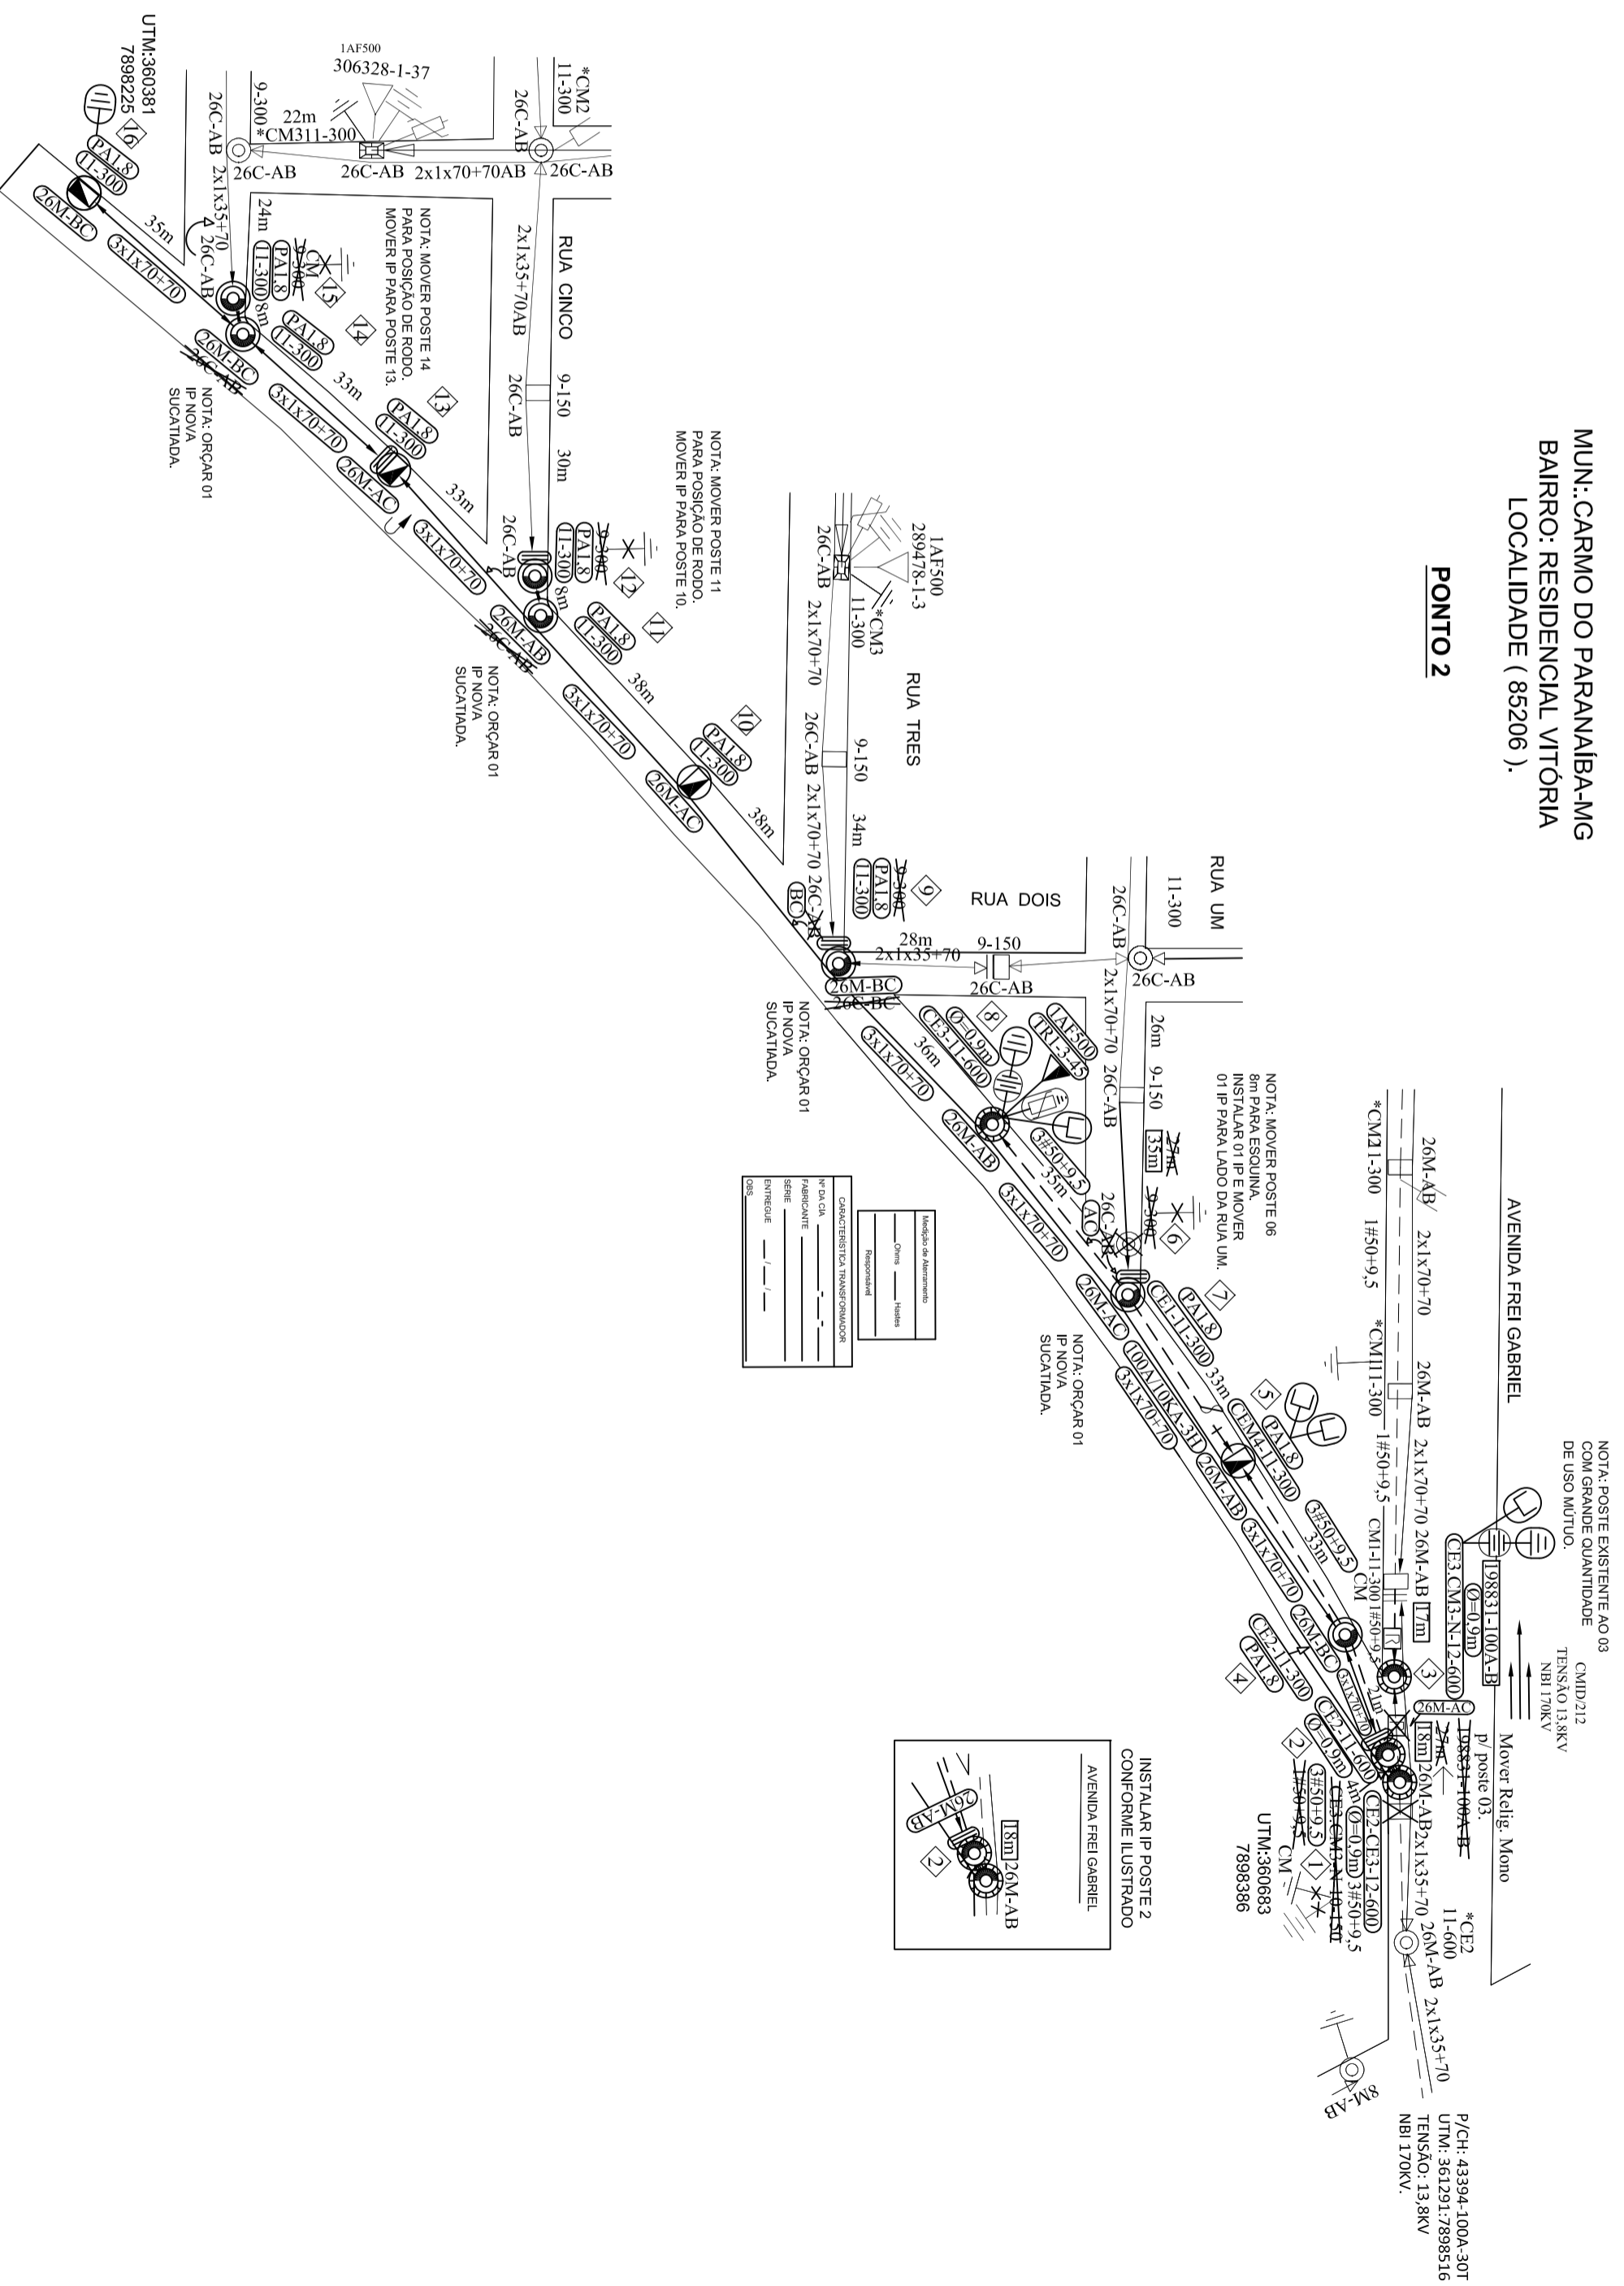

"NENHUM TRABALHO PODE SER EXECUTADO SEM SEGURANÇA. NEM URGÊNCIA, NEM IMPORTÂNCIA, NEM QUALQUER OUTRA RAZÃO PODERÁ SER INVOCADA PARA JUSTIFICAR A FALTA DE SEGURANÇA NO TRABALHO."

"Reportar Acidentes é Prevenir Acidentes"

CLIENTE: PREFEITURA MUNICIPAL DE CARMO DO PARANAÍBA  
CNPJ: 18.602.029/001-09  
ENDEREÇO: PRAÇA MISAEL LUIZ DE CARVALHO Nº94 - BAIRRO: CENTRO  
MUNICÍPIO: CARMO DO PARANAÍBA - MG CEP: 38.840-000  
CONTATO: (34) - 3851-23-00

"SEU DIA TERMINA BEM QUANDO A SEGURANÇA ESTÁ INSERIDA NO SEU PROJETO"

CHI PREVISTO	DISPOSITIVOS DE SECCIONAMENTO
1250	CHI FUS. 43394-100A-30T
RECURSO DE REDUÇÃO DE CHI:	
<input type="checkbox"/> LUNA VVA	
<input type="checkbox"/> MECAS LAMPERS	
<input type="checkbox"/> EQUIPES ADICIONAIS	
<input type="checkbox"/> GARRA VVA	
<input type="checkbox"/> GERADOR	
<input type="checkbox"/> OUTROS:	

NOTAS:

- 1- LIGAR AS IPS E RAMAIS NAS FASES INDICADAS;
- 2 - PROJETO SEM IMPACTO AMBIENTAL;
- 3 - COMUNICAR A EMPRESA ALGAR TELECOM DE USO MUTUO PARA AS DEVIDAS ADEQUAÇÕES NO POSTES 01 E 03;
- 4- OS POSTES DE CONCRETO NÃO ESPECIFICADOS SAO DE 11m e 300dan PROJETADOS;
- 5- DIÂMETRO DE CONCRETO DE BASE : POSTE 300dan=0,80m ; POSTE 600dan=0,90m;
- 6- O ENGASTAMENTO DOS POSTES 300dan DEVE SER DO TIPO PROFUNDIDADE AUMENTADA DE PA #1,80m;
- 7- PROJETO PARA ILUMINAÇÃO PÚBLICA , NÃO HAVERÁ ATENDIMENTO

RT.	RT.
-----	-----

CARMO PARANAÍBA-MG	
PROJ.	VISTO
CREA.	APROV.
CONF.	DATA
	10/05/2021

**CEMIG** Distribuição S.A.

EXTENSÃO DE MÉDIA E BAIXA TENSÃO COM INSTALAÇÃO DE 01 TRANSFORMADOR 45KVA PARA INSTALAÇÃO DE PONTOS DE ILUMINAÇÃO PÚBLICA SOLICITAÇÃO DA PREFEITURA MUNICIPAL DE CARMO DO PARANAÍBA-MG NO MUNICÍPIO DE CARMO DO PARANAÍBA - MG

ESCALA:	A2
Nº NS:	
FOLHA:	01 / 01
ARQ.	

Form for project details and approval. Includes fields for 'Ordem Interna', 'Projeto', 'Liberado por', 'Data', and 'Assinatura'. A note states: 'Esta liberação não serve a responsabilização da empresa quanto a CEMIG D e eventuais falhas no projeto não reconhecidas na análise'.

DISTR.	
OTDE./TIPO	
ORÇAO	