

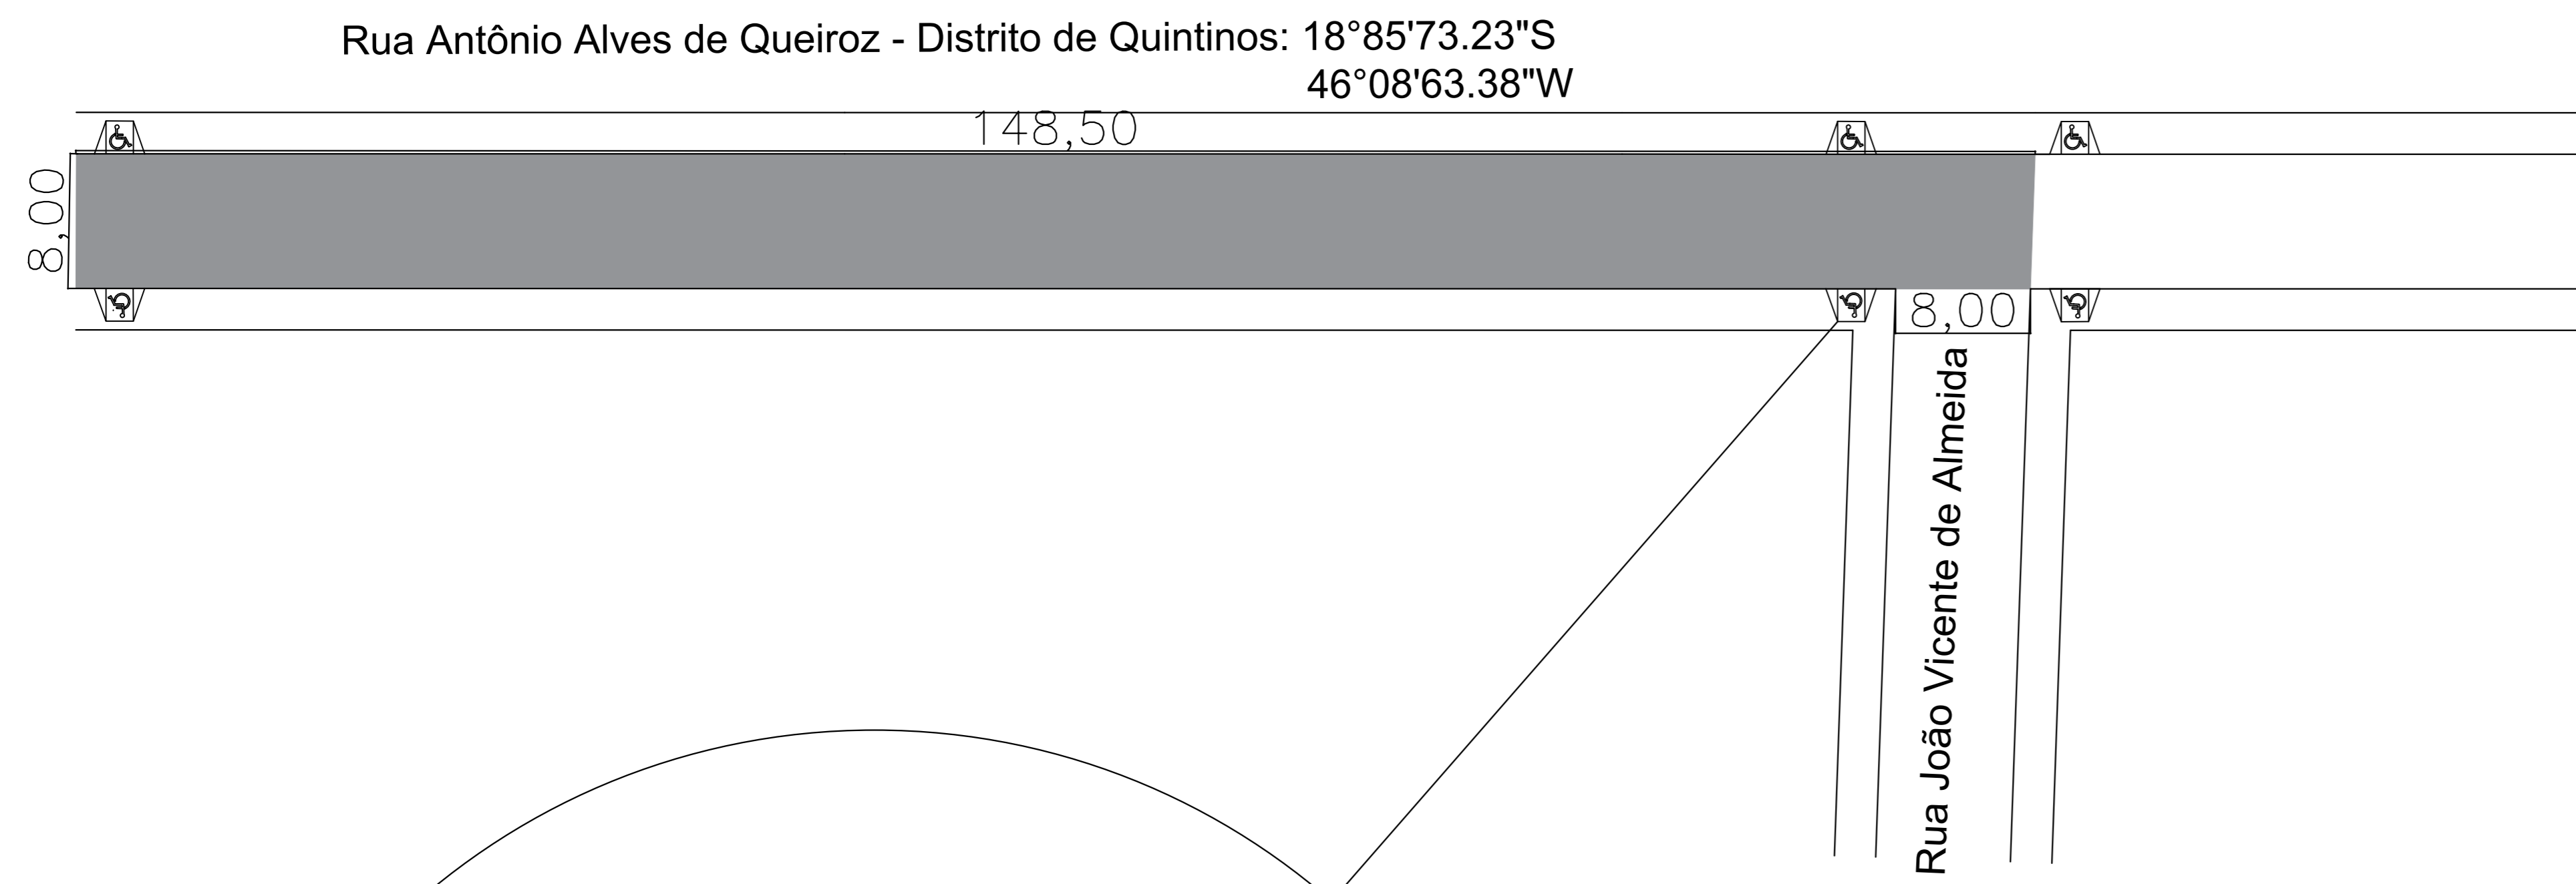


Seção Transversal - Camadas do Pavimento

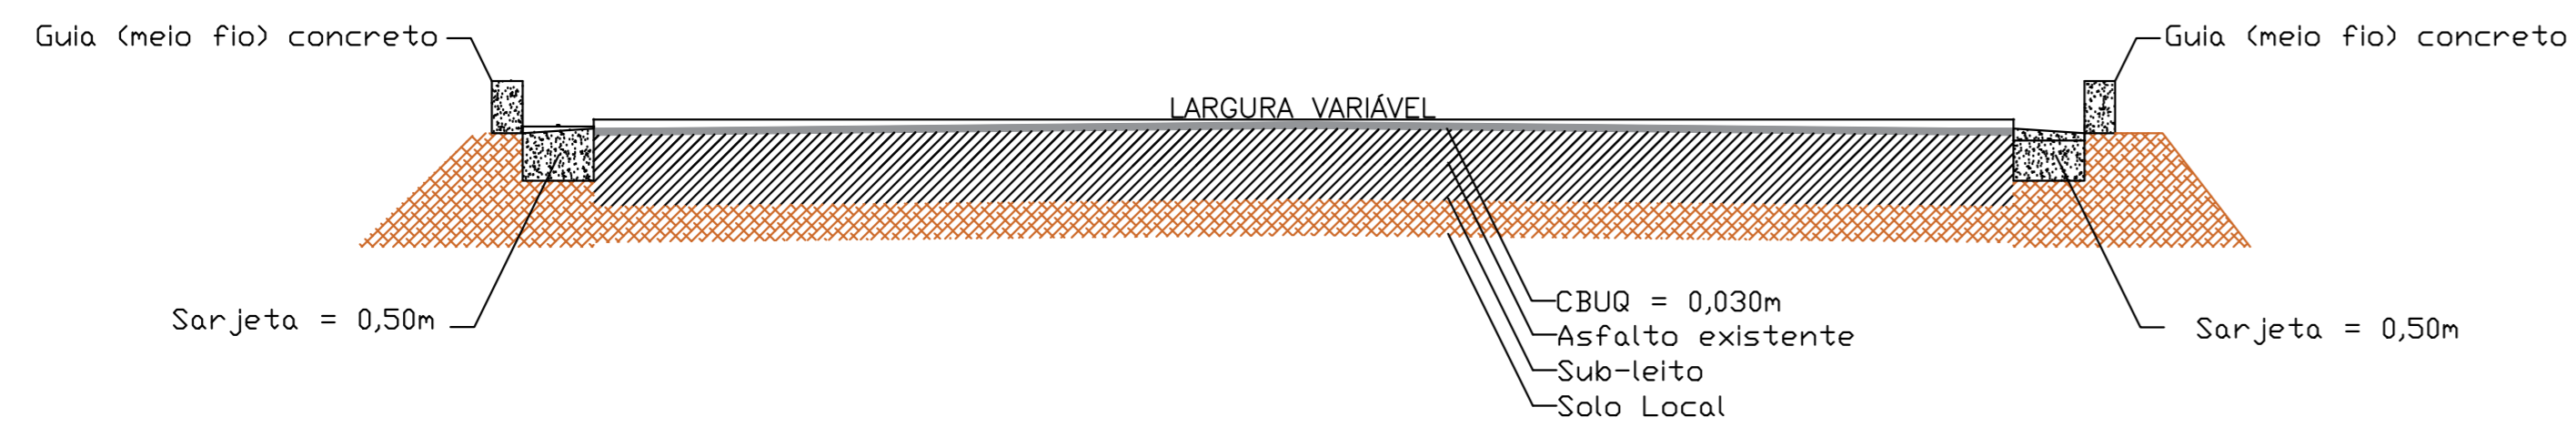

Detalhamento - Rampa de Acessibilidade

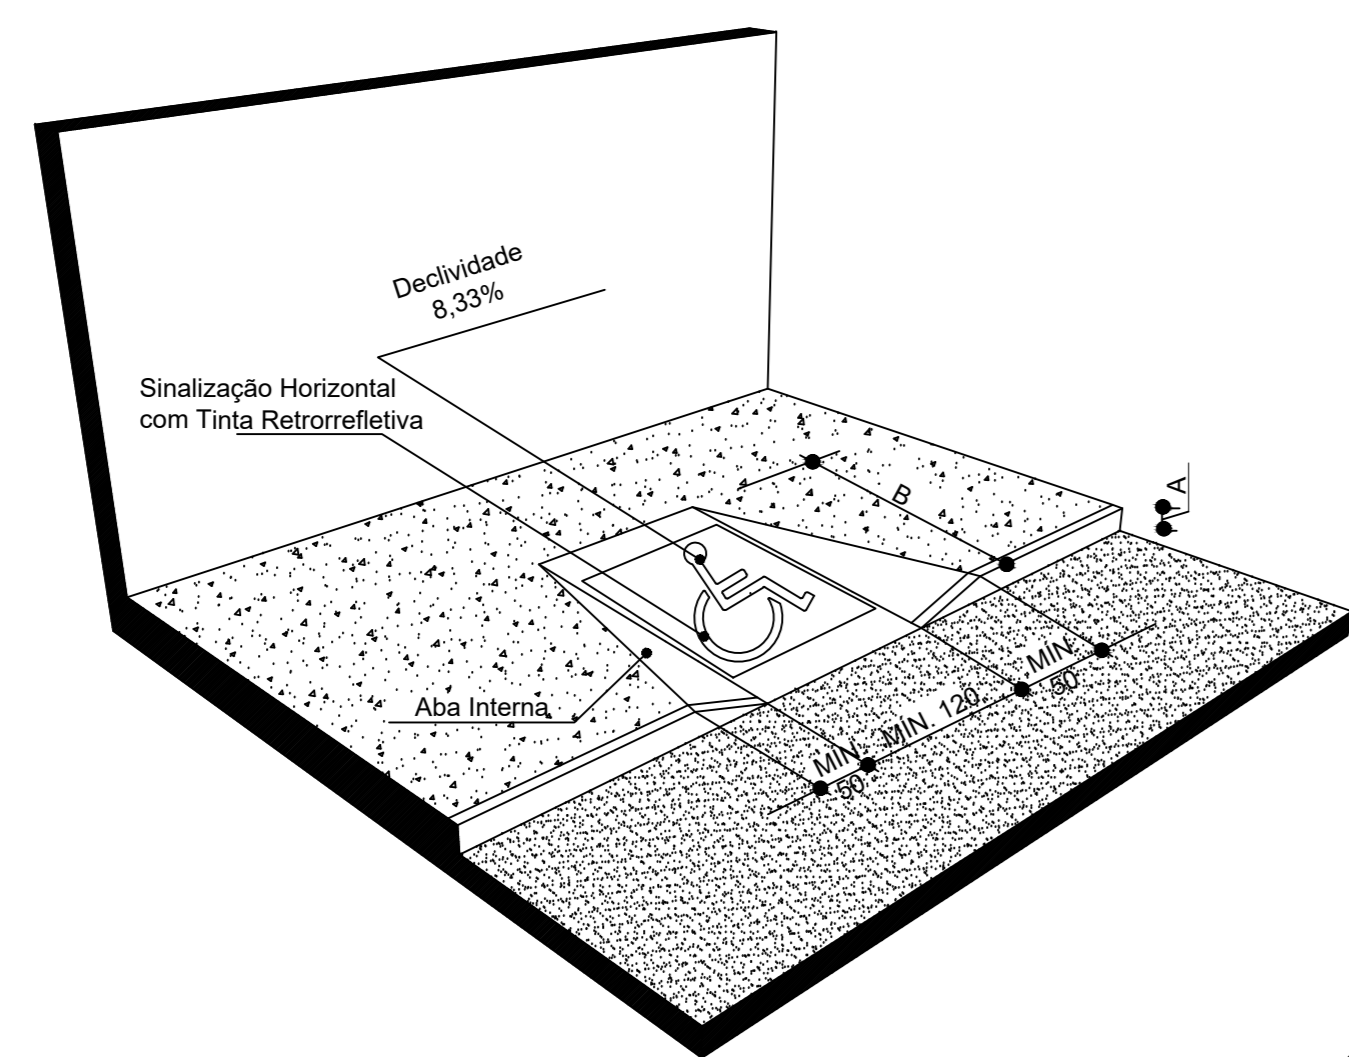

Rua 01 - Comunidade de São Bento: 18°94'97.46"S 46°29'75.72"W

716,50

6,00

Rua 02 - Comunidade de São Bento: 18°95'05.49"S 46°29'71.79"W

128,50

05,65

PREFEITURA MUNICIPAL DE CAMPO DO PARANÁ - MG PROJETO ARQUITETÔNICO	
PROPRIETÁRIO: PREFEITURA MUNICIPAL DE CAMPO DO PARANÁ - MG	
PROJETUAL: RECAMPAMENTO DE PAVIMENTOS - Antônio Alves de Queiroz - Distrito de Quintinos e Rua 01 - Comunidade de São Bento.	
COMUNIDADE DE SÃO BENTO E DISTRITO DE QUINTINOS - CAMPO DO PARANÁ - MG - CEP: 38940-000	
PROPRIETÁRIO: PREFEITURA MUNICIPAL DE CAMPO DO PARANÁ - MG Praça Manoel Luiz de Carvalho, Nº 05 - Bairro Centro - Campo do Paraná/MG Tel: (35) 3611-8800	ÁREA A SER RECAPADA: 6.213,02 m ²
AUTOR DO PROJETO/RESPONSÁVEL TÉCNICO: FERNANDO FERREIRA ROCHA CREA: 17.423/04-0 Tel: (35) 3611-0454	
CONTEÚDO: PLANTAS BAIXAS REPRESENTANDO A ÁREA A SER RECAPADA	FOLHA: A0 01 001
ESCALA: SIESCALA	DATA: NOVEMBRO/2021