



RUA SÃO PAULO - BAIRRO LAGOINHA

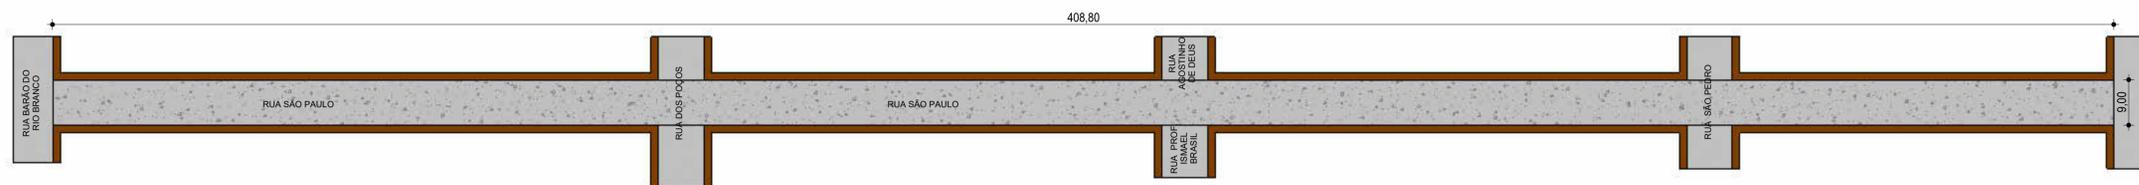


RUA PARAÍSO - BAIRRO LAGOINHA

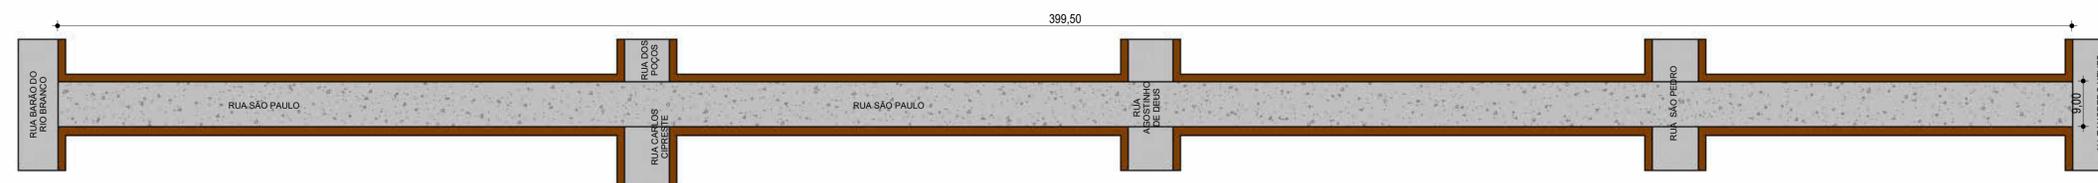

RUA SÃO VICENTE - BAIRRO JK




AV. FREI GABRIEL - BAIRRO PARQUE DO TABOÃO

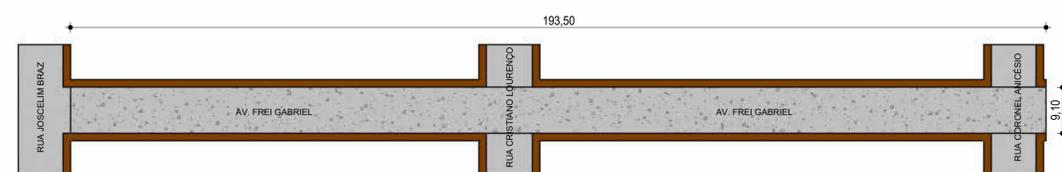

RUA ATANÁSIO DOS SANTOS - BAIRRO JK



SEÇÃO TRANSVERSAL - CAMADAS DO PAVIMENTO

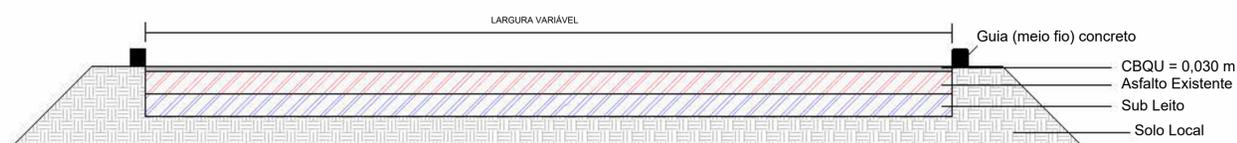

LOCAL: CARMO DO PARANAIBA-MG			
ENDEREÇO: RUAS SÃO PAULO, PARAÍSO, SÃO VICENTE, ATANÁSIO DOS SANTOS E AV. FREI GABRIEL			
PROPRIETÁRIO: MUNICÍPIO DE CARMO DO PARANAÍBA			
AUTOR DO PROJETO: FLÁVIO YUGI			
RESPONSÁVEL TÉCNICO: FLÁVIO YUGI CREA 225540/D - MG			
PROPRIETÁRIO: _____		MUNICÍPIO DE CARMO DO PARANAÍBA	
AUTOR DO PROJETO: _____		FLÁVIO YUGI CREA 225540/D - MG	
RESP. TÉCNICO: _____		FLÁVIO YUGI CREA 225540/D - MG	
FOLHA		ARQUITETURA	
01/01		PROJETO DE RECAPEAMENTO	
DATA:	ESCALA:	VISTO:	PROJETO:
Junho/2022	1:700		FLÁVIO YUGI
ÁREA M²			ÁREA: 11.860,59 m²