




RUA LENHEIROS - CARMO DO PARANAÍBA

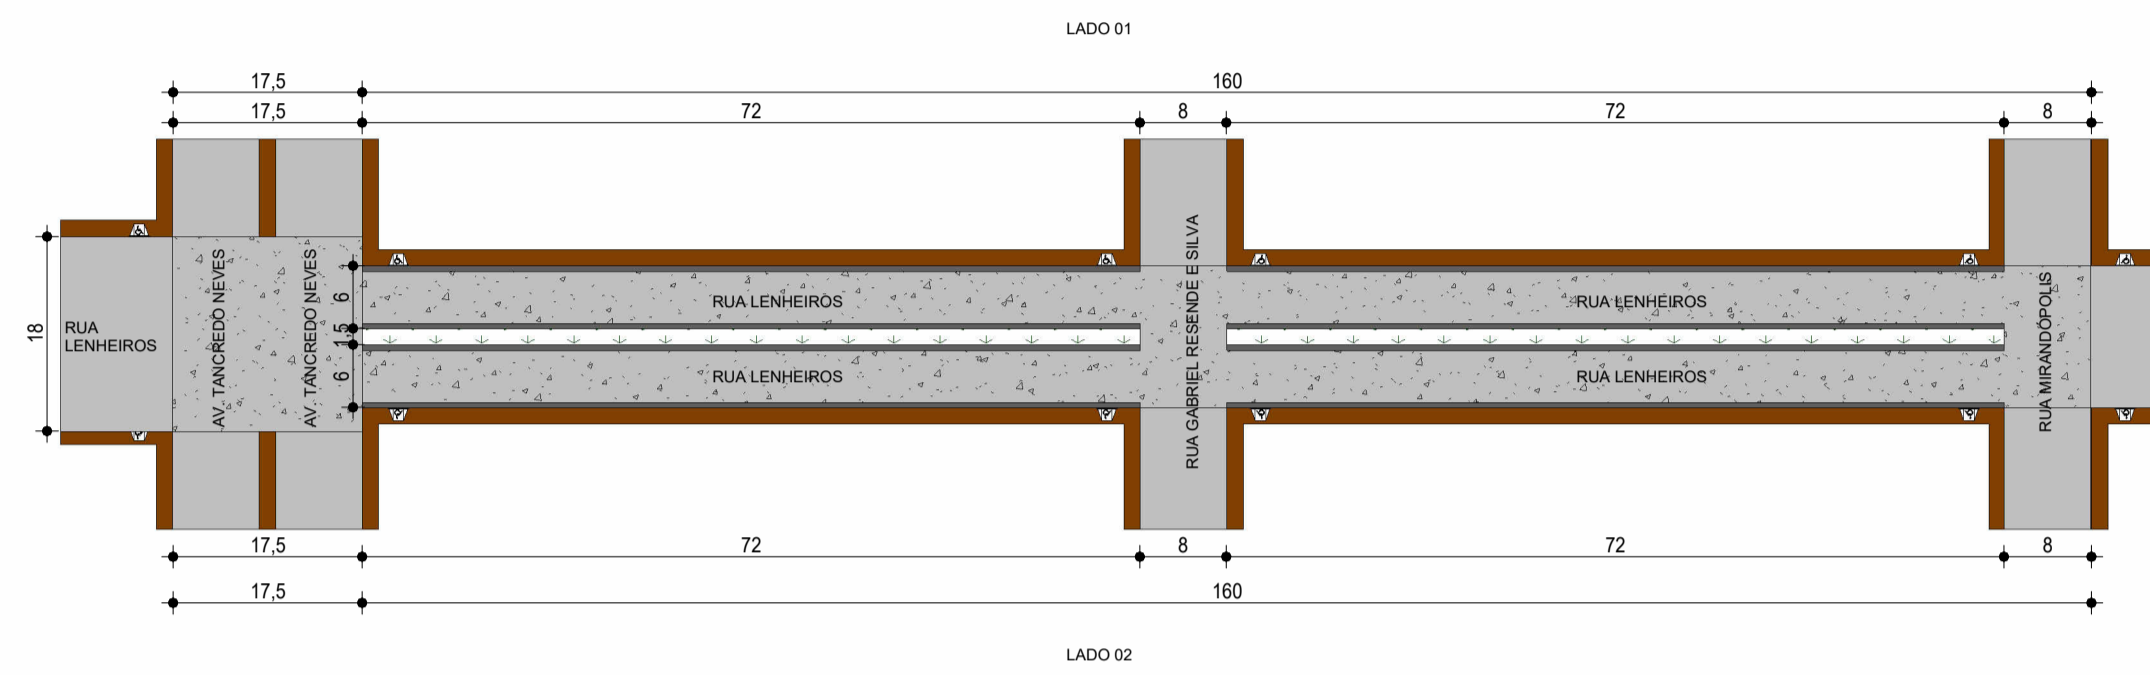



SEÇÃO TRANSVERSAL - CAMADAS DOS PAVIMENTOS COM CANTEIROS

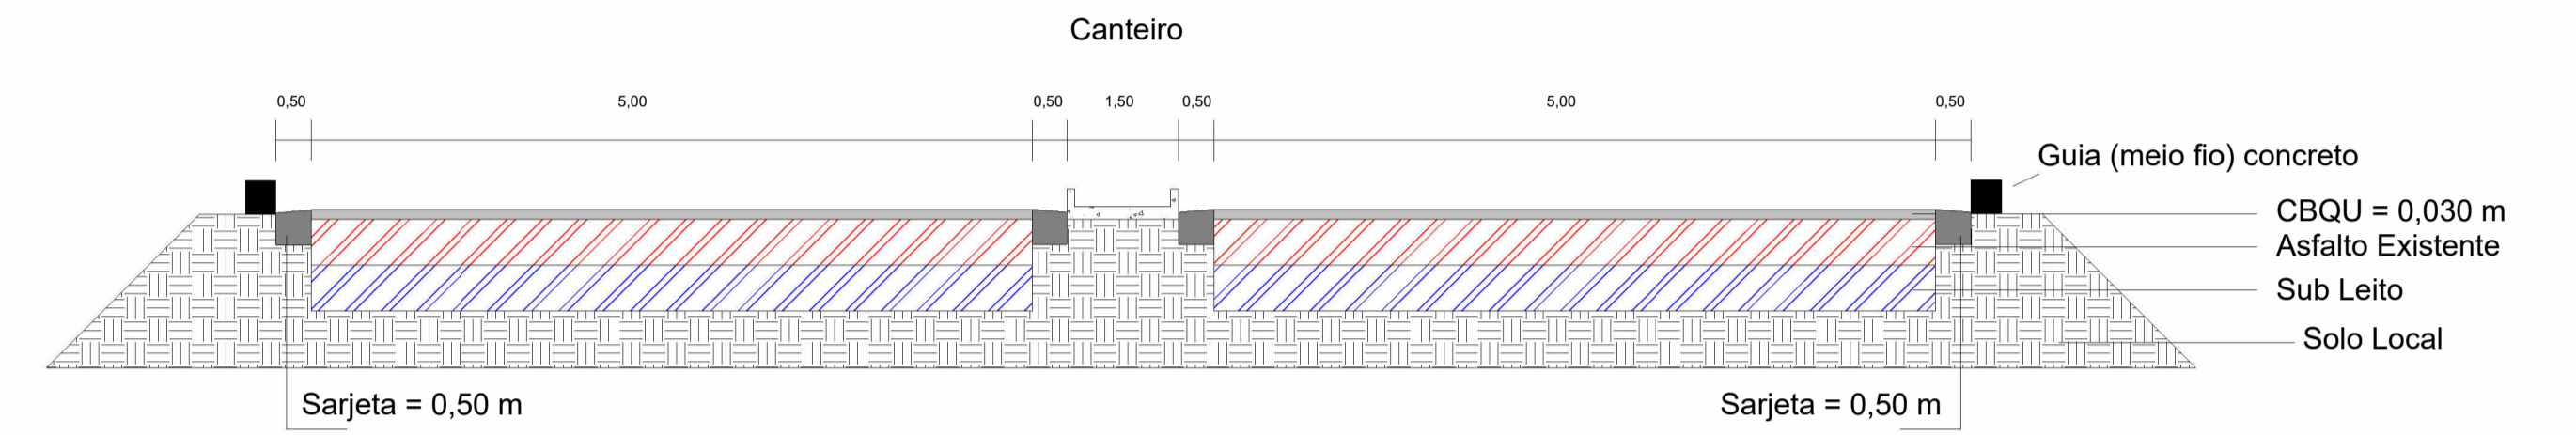

RUA JOSÉ ALBINO DE OLIVEIRA - CARMO DO PARANAÍBA

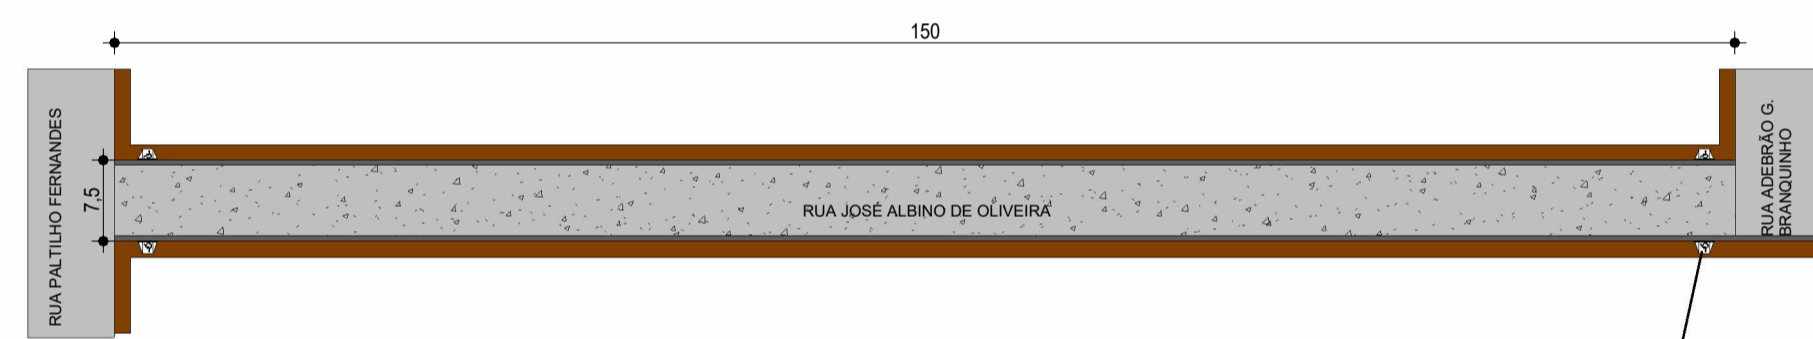

SEÇÃO TRANSVERSAL - CAMADAS DO PAVIMENTO

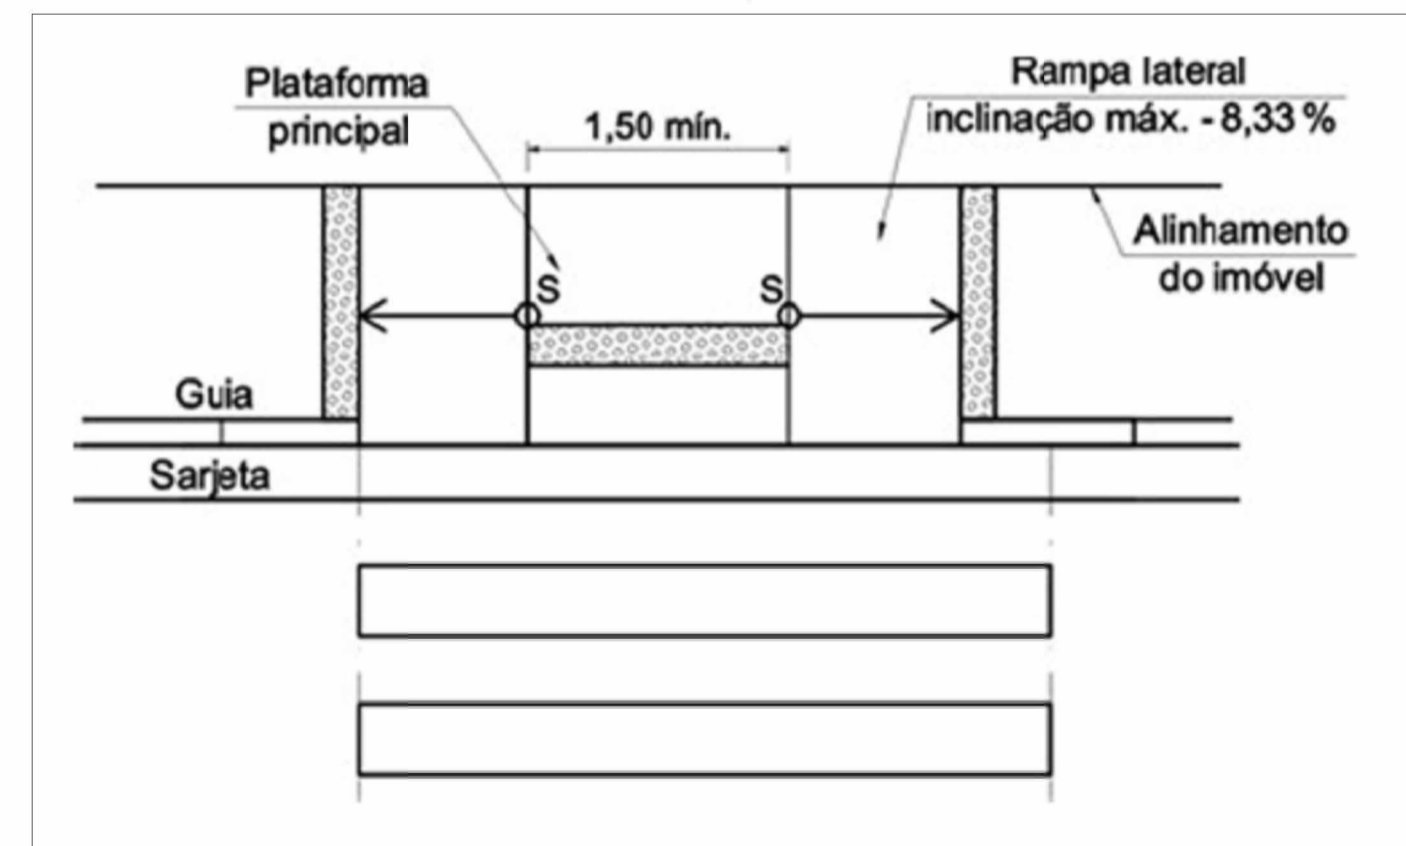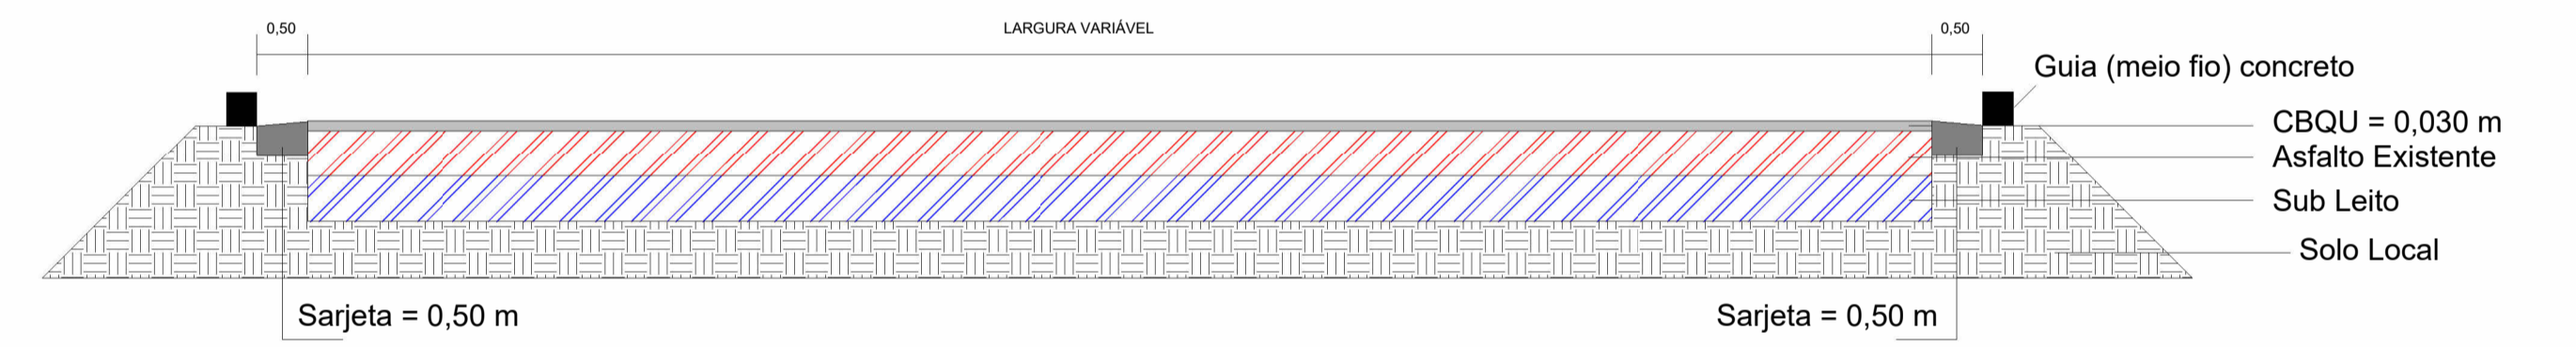

LOCAL: CARMO DO PARANAIBA-MG				
ENDEREÇO: RUA LENHEIROS, E TRECHO JOSÉ ALBINO DE OLIVEIRA				
PROPRIETÁRIO: PREFEITURA DE CARMO DO PARANAÍBA				
AUTOR DO PROJETO: FLÁVIO YUGI				
RESPONSÁVEL TÉCNICO: FLÁVIO YUGI CREA 225540/D - MG				
PROPRIETÁRIO: _____		PREFEITURA DE CARMO DO PARANAÍBA		
AUTOR DO PROJETO: _____		FLÁVIO YUGI CREA 225540/D - MG		
RESP. TÉCNICO: _____		FLÁVIO YUGI CREA 225540/D - MG		
		CREA		
		PREFEITURA		
FOLHA	ARQUITETURA		ÁREA M²	
01/01	CROQUI DE RECAPEAMENTO			ÁREA: 3384,00 m²
	DATA: maio/2022	ESCALA: 1:700	PROJETO: FLÁVIO YUGI	