

ALIMENTADOR:CMID/212

SF- CARMO DO PARANAIBA-MG

CHAVE FAÇA: 257238-630A

UTM: 361024;7899125

TENSÃO: 13,8KV


NBI 170KV.

(SEM IMPACTO AMBIENTAL SIGNIFICATIVO)

MUN: CARMO DO PARANAIBA-MG  
BAIRRO: SANTA CRUZ  
LOCALIDADE ( 85206 ).

PONTO 3

CHI PREVISTO	DISPOSITIVOS DE SECCIONAMENTO
820	CH/212A;237238/630A
RECURSO DE REDUÇÃO DE CHI:	
<input type="checkbox"/> LINHA VIA	
<input type="checkbox"/> MESA JANSER	
<input type="checkbox"/> ESCAFRES ABRIGADOS	
<input type="checkbox"/> GABOTA VIA	
<input type="checkbox"/> GERADOR	
<input type="checkbox"/> OUTROS:	

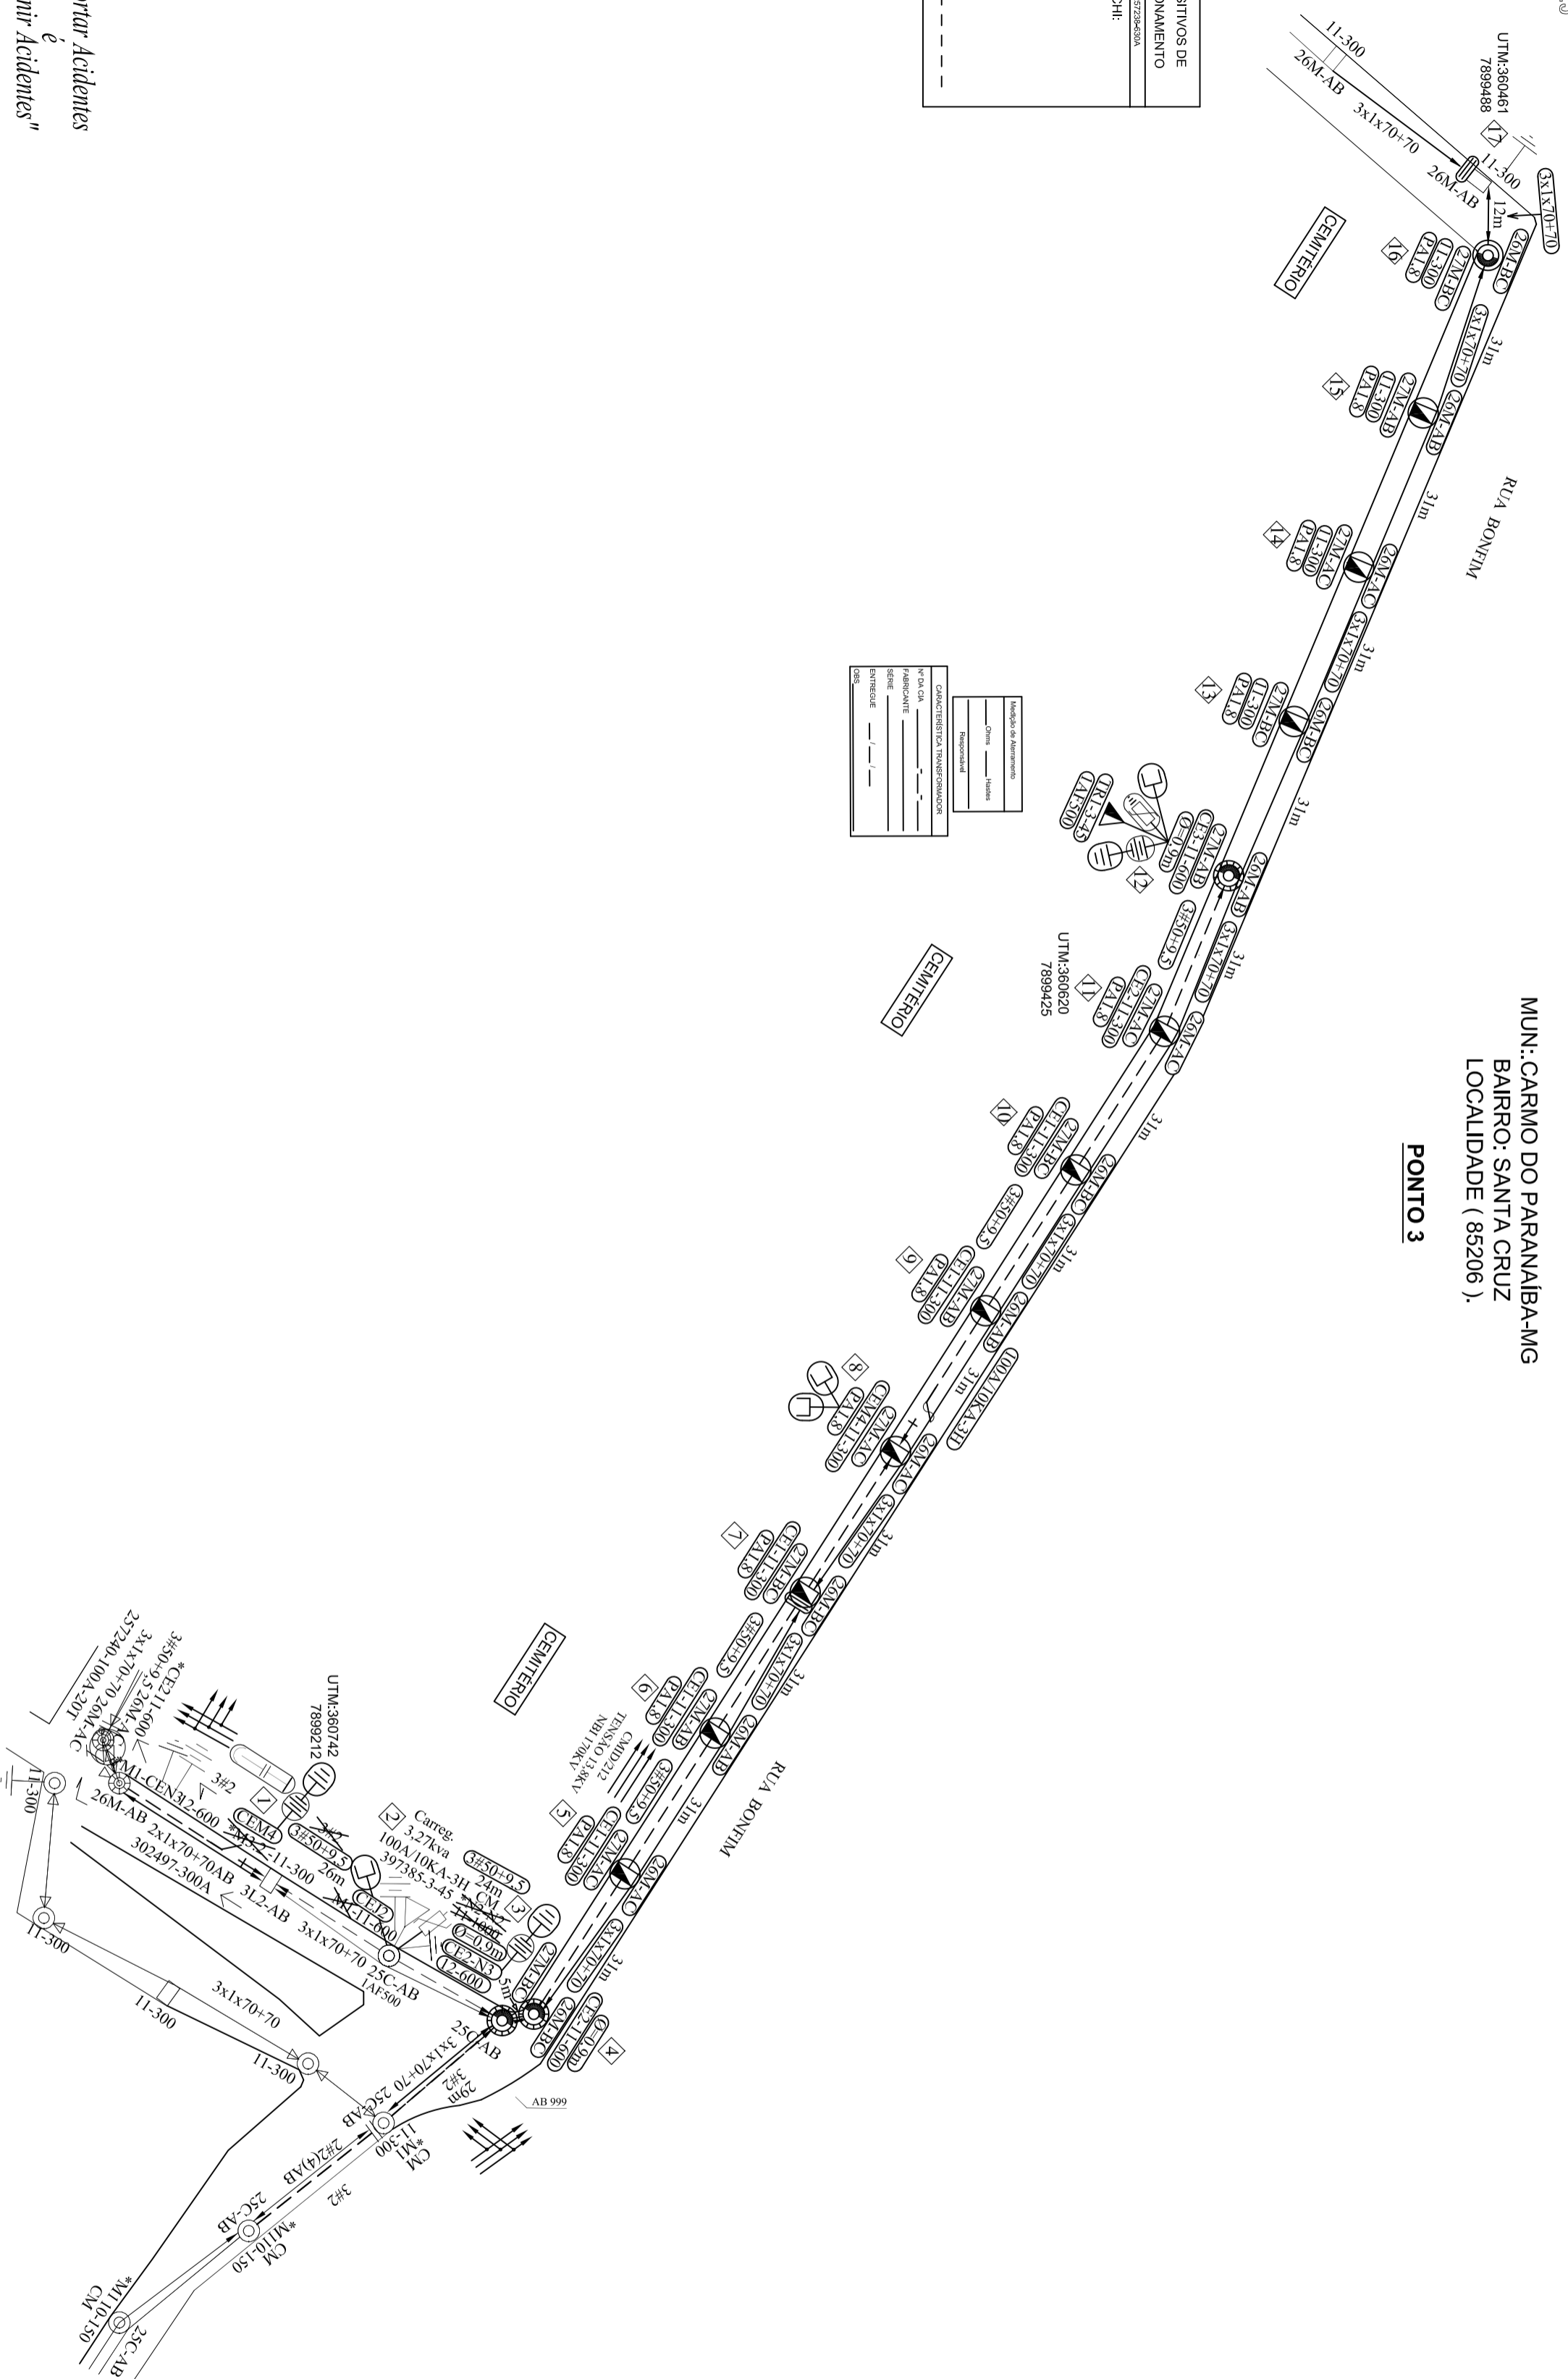


"NENHUM TRABALHO PODE SER EXECUTADO SEM SEGURANÇA. NEM URGÊNCIA, NEM IMPORTÂNCIA, NEM QUALQUER OUTRA RAZÃO PODERÁ SER INVOCADA PARA JUSTIFICAR A FALTA DE SEGURANÇA NO TRABALHO."

*"Reportar Acidentes é Prevenir Acidentes"*

CLIENTE: PREFEITURA MUNICIPAL DE CARMO DO PARANAIBA  
 CNPJ: 18.602.029/0001-09  
 ENDEREÇO: PRAÇA MISAEL LUIZ DE CARVALHO Nº94 - BAIRRO: CENTRO  
 MUNICÍPIO: CARMO DO PARANAIBA - MG CEP: 38.840-000  
 CONTATO: (34) - 3851-23-00

**NOTAS:**  
 1- LIGAR AS IPS E RAMAIS NAS FASES INDICADAS;  
 2- PROJETO SEM IMPACTO AMBIENTAL;  
 3- COMUNICAR A EMPRESA ALGAR TELECOM DE USO MÚLTIPLO PARA AS DEVIDAS ADEQUAÇÕES NO POSTE 03;  
 4- OS POSTES DE CONCRETO NÃO ESPECIFICADOS SÃO DE 11m e 300dan PROJETADOS;  
 5- DIÂMETRO DE CONCRETAGEM DE BASE : POSTE 300dan=0,80m ;  
 6- O ENGASTAMENTO DOS POSTES 300dan DEVE SER DO TIPO PROFUNDIDADE AUMENTADA DE PA =1,80m;  
 7- PROJETO PARA ILUMINAÇÃO PÚBLICA, NÃO HAVERÁ ATENDIMENTO.

"SEU DIA TERMINA BEM QUANDO A SEGURANÇA ESTÁ INSERIDA NO SEU PROJETO"

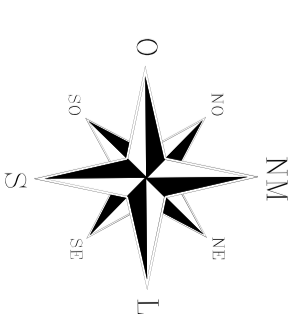

Ordem Interna	
Projeto:	OBRA PARTICULAR
Liberação por:	
Nº Pousos:	
Data	

Esta liberação não serve a responsabilização da empresa quanto a CEMID e eventuais falhas no projeto não reconhecidas na análise

OBRA PARTICULAR	
Visada do Material Folia por:	Data
Liberação para Fido de Construção por:	Data
Chamada Encargada por:	Nº Pousos
Emblema para Autorização em:	Nº Pousos

DISTR.	
CIDADE/TIPO	
ORÇAO	
OPERAÇÃO	
R.T.	

CARMO PARANAIBA-MG	
PROJ.	CELSO RIBEIRO DE ANDRADE CREAMG 37330
CREA.	CELSO RIBEIRO DE ANDRADE CREAMG 37330
CONF.	CELSO RIBEIRO DE ANDRADE CREAMG 37330
VISTO	DATA
APROV.	10/05/2021

ELETRROCEL LTDA	
VISTO	DATA
APROV.	10/05/2021
EXTENSÃO DE MÉDIA E BAIXA TENSÃO COM INSTALAÇÃO DE 01 TRANSFORMADOR 45KVA PARA INSTALAÇÃO DE PONTOS DE ILUMINAÇÃO PÚBLICA SOLICITAÇÃO DA PREFEITURA MUNICIPAL DE CARMO DO PARANAIBA-MG NO MUNICÍPIO DE CARMO DO PARANAIBA - MG	

ESCALA:	1:1000
Nº NS:	
FOLHA:	01 / 01
ARQ.	

OBRA PARTICULAR	
Visada do Material Folia por:	Data
Liberação para Fido de Construção por:	Data
Chamada Encargada por:	Nº Pousos
Emblema para Autorização em:	Nº Pousos