


ALAMEDA DAS MANSÕES

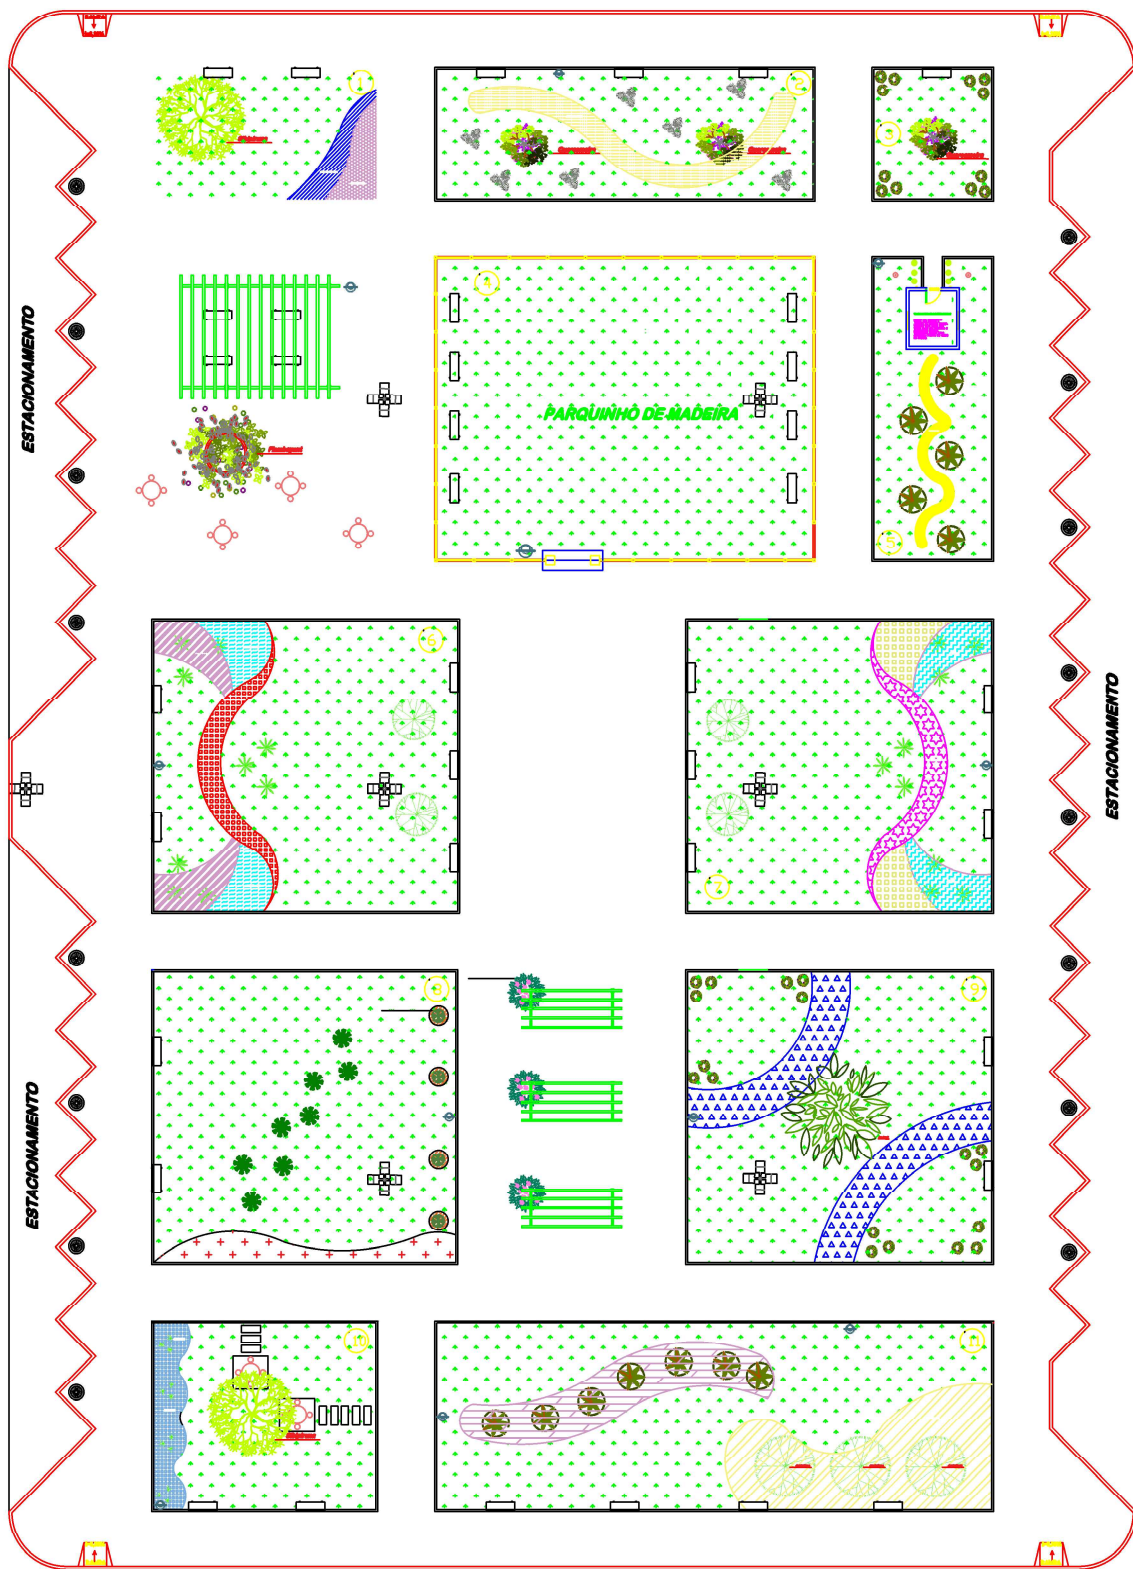

R. MANOEL DE OLIVERIA GODIN


LEGENDA DE FORRAÇÃO					
ITEM	SÍMB.	NOME POPULAR	NOME CIENTÍFICO	Ø	ÁREA
01		Azulzinha	Evolvulus glomeratus	-	13,92 m²
02		Grama preta	Ophiopogon japonicus	-	7,29 m²
03		Lírio de são José	Hemerocallis bellii	-	15,64 m²
04		Humigráfs	Hemigraphis alternata	-	17,58 m²
05		Mini Ixória	Ixora coccinea	-	17,24 m²
06		Grama Batatais	Paspalum notatum	-	1724,1 m²
07		Agapantos	Agapanthus africanus	-	38,39 m²
08		Formio d'janela	Dianella tasmanica	-	6,32 m²
09		Cinerária	Jacobaea maritima	-	15,64 m²
10		Fitônia	Fittonia aliburnensis	-	17,58 m²
11		Capim Texas	Pennisetum setaceum	-	23,52 m²

LEGENDA DE ÁRVORES, ARBUSTOS E PALMEIRAS						
ITEM	SÍMB.	NOME POPULAR	NOME CIENTÍFICO	Ø	ÁREA	QUANT.
01		Dracena baby	Dracaena marginata	-	47,13 m²	428,00
02		Palmeira Fênix	Phoenix	-	-	9,00
03		Strelitzia	Strelitzia reginae	-	-	12,00
04		Palmeira Rabo de Raposa	Wodyetia	-	-	12,00
05		Azaléia Bola	Rhododendron simsii	-	-	30,00
06		Pandanus	Pandanus	-	-	7,00
07		Gualimbé	Philodendron undulatum	-	64,00 m²	384,00
08		Jasmim Manga	Plumeria rubra	-	-	7,00
09		Sibipuruna	Caesalpinia pluviosa	-	-	2,00
10		Quaresmeira	Tibouchina granulosa	-	-	3,00
11		Pau Brasil	Paubrasilia echinata	-	-	1,00
12		Crotons	Codiaeum variegatum	-	7,00 m²	65,00
13		Íris Azul	Neomarica caerulea	-	12,93 m²	117,00
14		Buxinhos	Buxus sempervirens	-	-	6,00
15		Arbórea	Gmelina arborea	-	-	4,00
16		Palmeira veitchiamerrillii	Veitchia merrillii	-	-	8,00
17		Sun Patiens	Sunpatiens	-	-	32,00
18		Alameda	Allamanda cathartica	-	-	3,00
19		Flamboyant	Delonix regia	-	-	1,00
20		Resedá rosa	Lagerstroemia indica	-	-	16,00
21		Alpinia	Alpinia purpurata	-	12,93 m²	117,00

FORRAÇÃO



ARBUSTOS E PALMEIRAS

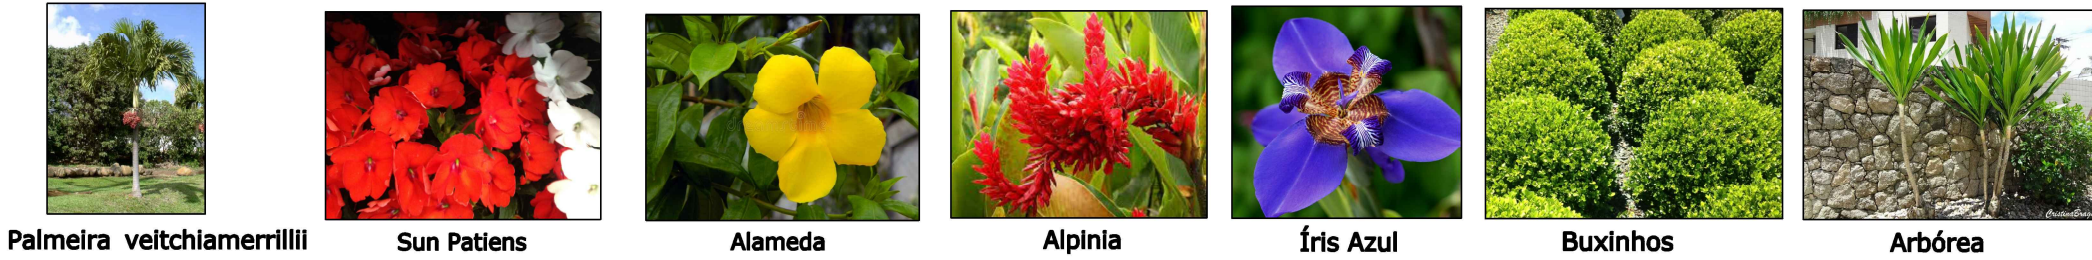

ÁRVORES



PROJETO DE PAISAGISMO - PRAÇA SANTO ANTÔNIO			
CONTÍDUO	OBRAPROP.		ÁREA
	NOME : Prefeitura Municipal de Carmo do Paranaíba CNPJ: 18.602.029/0001-09		4.852,00m²
	ENDEREÇO : " PRAÇA PORTO ALEGRE "		DATA
	RESP. TEC.		20/05/2022
	NOME : FRANCIELLE PEREIRA SILVA ARAUJO CREA : 192617/D		ESCALA
LOGRADOURO		CARMO DO PARANAIBA - MG	FOLHA
ADMINISTRAÇÃO 2021/2024-PREFEITO CÉSAR CAETANO DE ALMEIDA FILHO		1/12	
DETALHAMENTO DE PROJETO DE PAISAGISMO			